


Утверждена
 Распоряжением Управления земельно-имущественных
 отношений Администрации Комсомольского
 муниципального района Ивановской области
 № _____ от _____ 2023г.

Схема расположения земельного участка на кадастровом плане территории

Местоположение: Ивановская обл., Комсомольский район, с. Подозерский, ул. Ленина, д.17.		
Категория земель: Земли населенных пунктов		
Территориальная зона земельного участка: Ж – жилая зона (земли населенных пунктов)		
Условный номер земельного участка: 37:08:020102:ЗУ1		
Площадь земельного участка: 2320 кв.м.		
Обозначение характерных точек	Координаты, м	
	X	Y
	:ЗУ1	
1	330 100,39	2 176 763,99
2	330 116,76	2 176 809,83
3	330 076,34	2 176 824,52
4	330 056,87	2 176 771,77
5	330 069,44	2 176 767,23
1	330 100,39	2 176 763,99

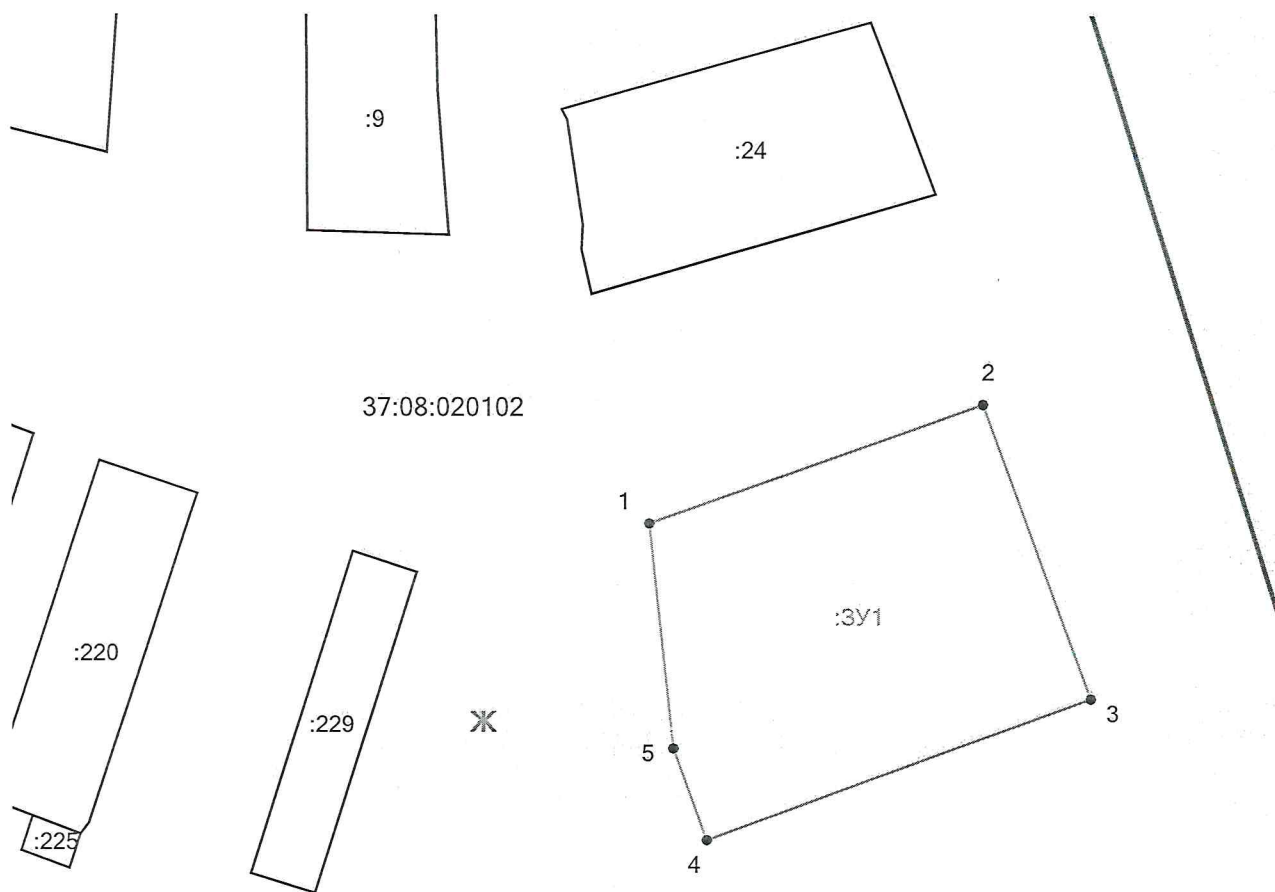

Масштаб 1:1000
 Система координат МСК-37

Условные обозначения:

- границы земельных участков и ОКС, установленные в соответствии с федеральным законодательством, включенные в ГКН, отражающиеся в масштабе
- граница образуемого земельного участка, отражающаяся в масштабе
- граница кадастрового квартала
- граница населенного пункта
- :ЗУ1 - обозначение образуемого земельного участка
- :24 - обозначение кадастрового номера существующего земельного участка и ОКС