


**Утверждена**  
 Распоряжением Управления земельно-имущественных  
 отношений Администрации Комсомольского  
 муниципального района Ивановской области  
 № \_\_\_\_\_ от \_\_\_\_\_ 2023г.

**Схема расположения земельного участка на кадастровом плане территории**

Местоположение: Ивановская обл., Комсомольский район, с. Подозерский, ул. Ленина, д.19.		
Категория земель: Земли населенных пунктов		
Территориальная зона земельного участка: Ж – жилая зона (земли населенных пунктов)		
Условный номер земельного участка: 37:08:020102:3У1		
Площадь земельного участка: 2110 кв.м.		
Обозначение характерных точек	Координаты, м	
	X	Y
	<b>:3У1</b>	
1	330 056,87	2 176 771,77
2	330 076,34	2 176 824,52
3	330 043,35	2 176 836,57
4	330 022,36	2 176 779,77
5	330 048,72	2 176 770,26
1	330 056,87	2 176 771,77

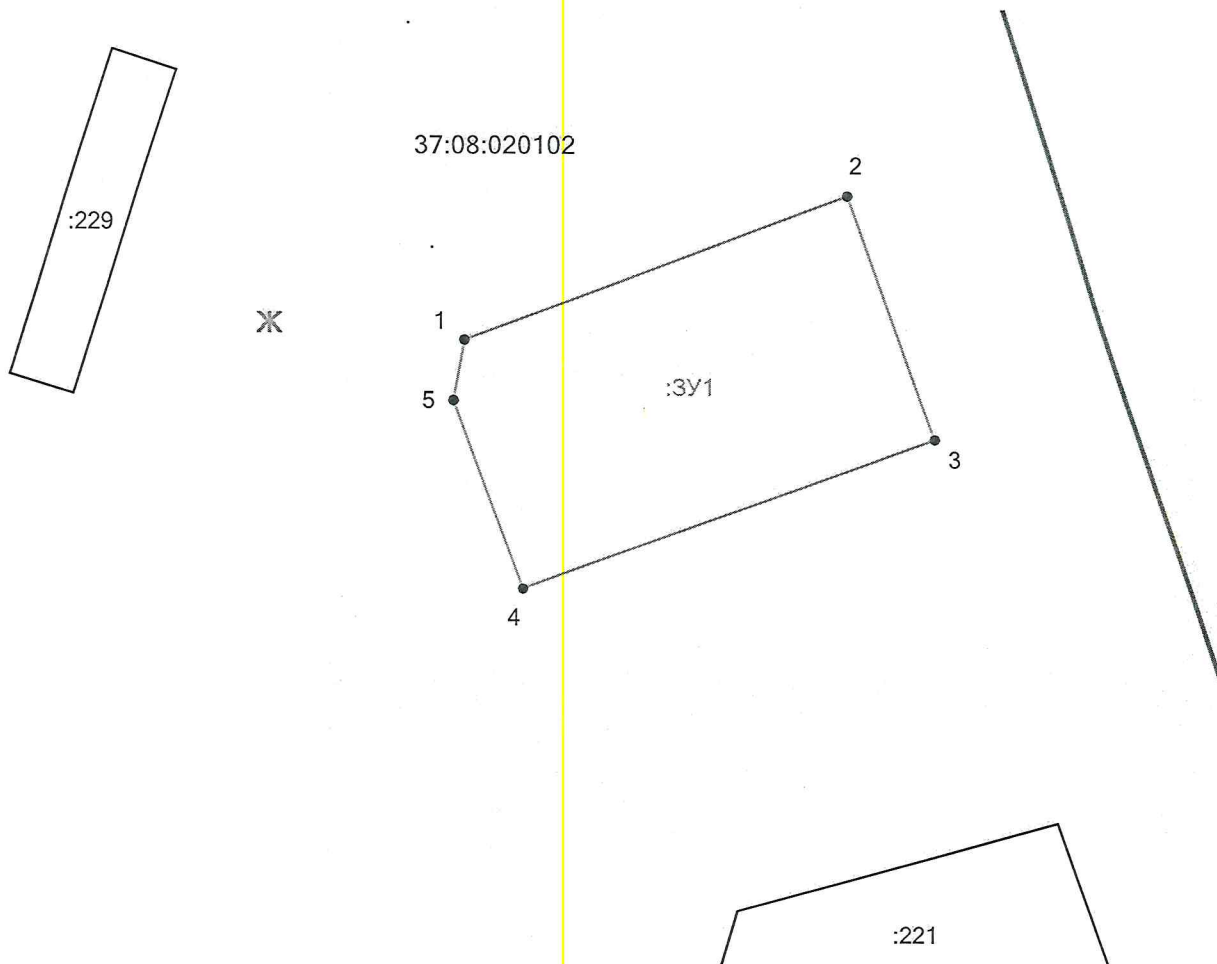

**Масштаб 1:1000**  
**Система координат МСК-37**

**Условные обозначения:**

- границы земельных участков и ОКС, установленные в соответствии с федеральным законодательством, включенные в ГКН, отражающиеся в масштабе
- граница образуемого земельного участка, отражающаяся в масштабе
- граница кадастрового квартала
- граница населенного пункта
- :3У1 - обозначение образуемого земельного участка
- :221 - обозначение кадастрового номера существующего земельного участка и ОКС