



Место планируемого размещения
линейного объекта

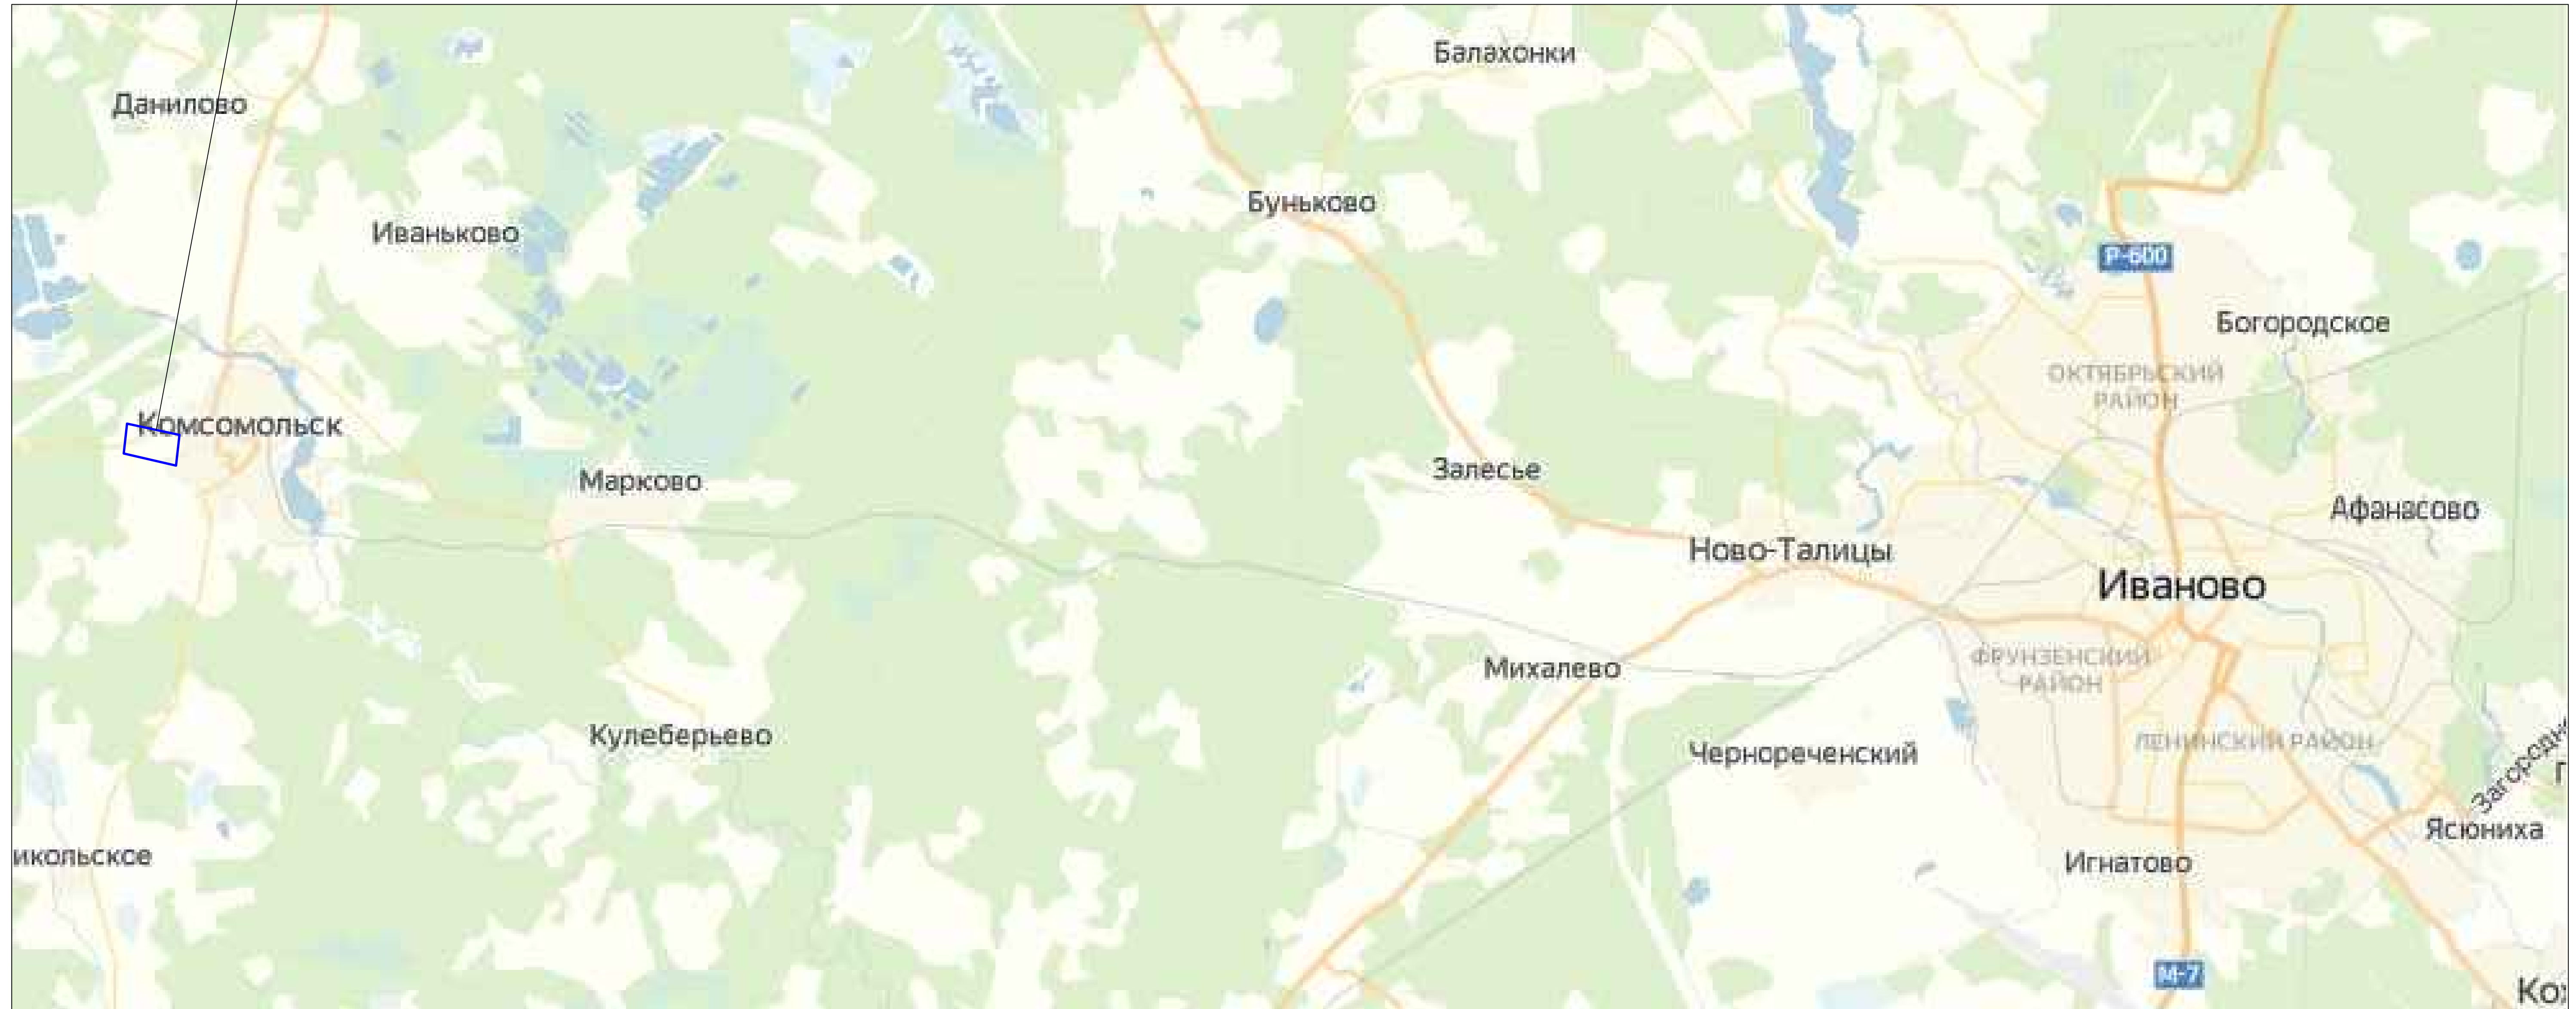

Согласовано	
Изд. № подл.	Подп. и дата
Взам. инв. №	

					ГП.19-16-ППТ.ГЧ-003				
					«Проект планировки и межевания территории в пределах земельного участка с кадастровым номером 37.08.0114.13.36»				
Изм.	Колуч.	Лист	Мзак.	Подп.	Дата	Проект планировки территории Материалы по обоснованию	Стадия	Лист	Листов
Разраб.	Самсонов				18.12.19		3		
Проб.	Родина				18.12.19				
Нач. отд.	Родина				18.12.19				
Н. контр.	Свищёв				18.12.19	Схема расположения элементов планировочной структуры	 Формат А1		
ГИП	Гольцов				18.12.19				