


Внесение изменений в Генеральный план Комсомольского городского поселения Комсомольского муниципального района Ивановской области

Схема инженерных сетей (водоснабжение и канализация)

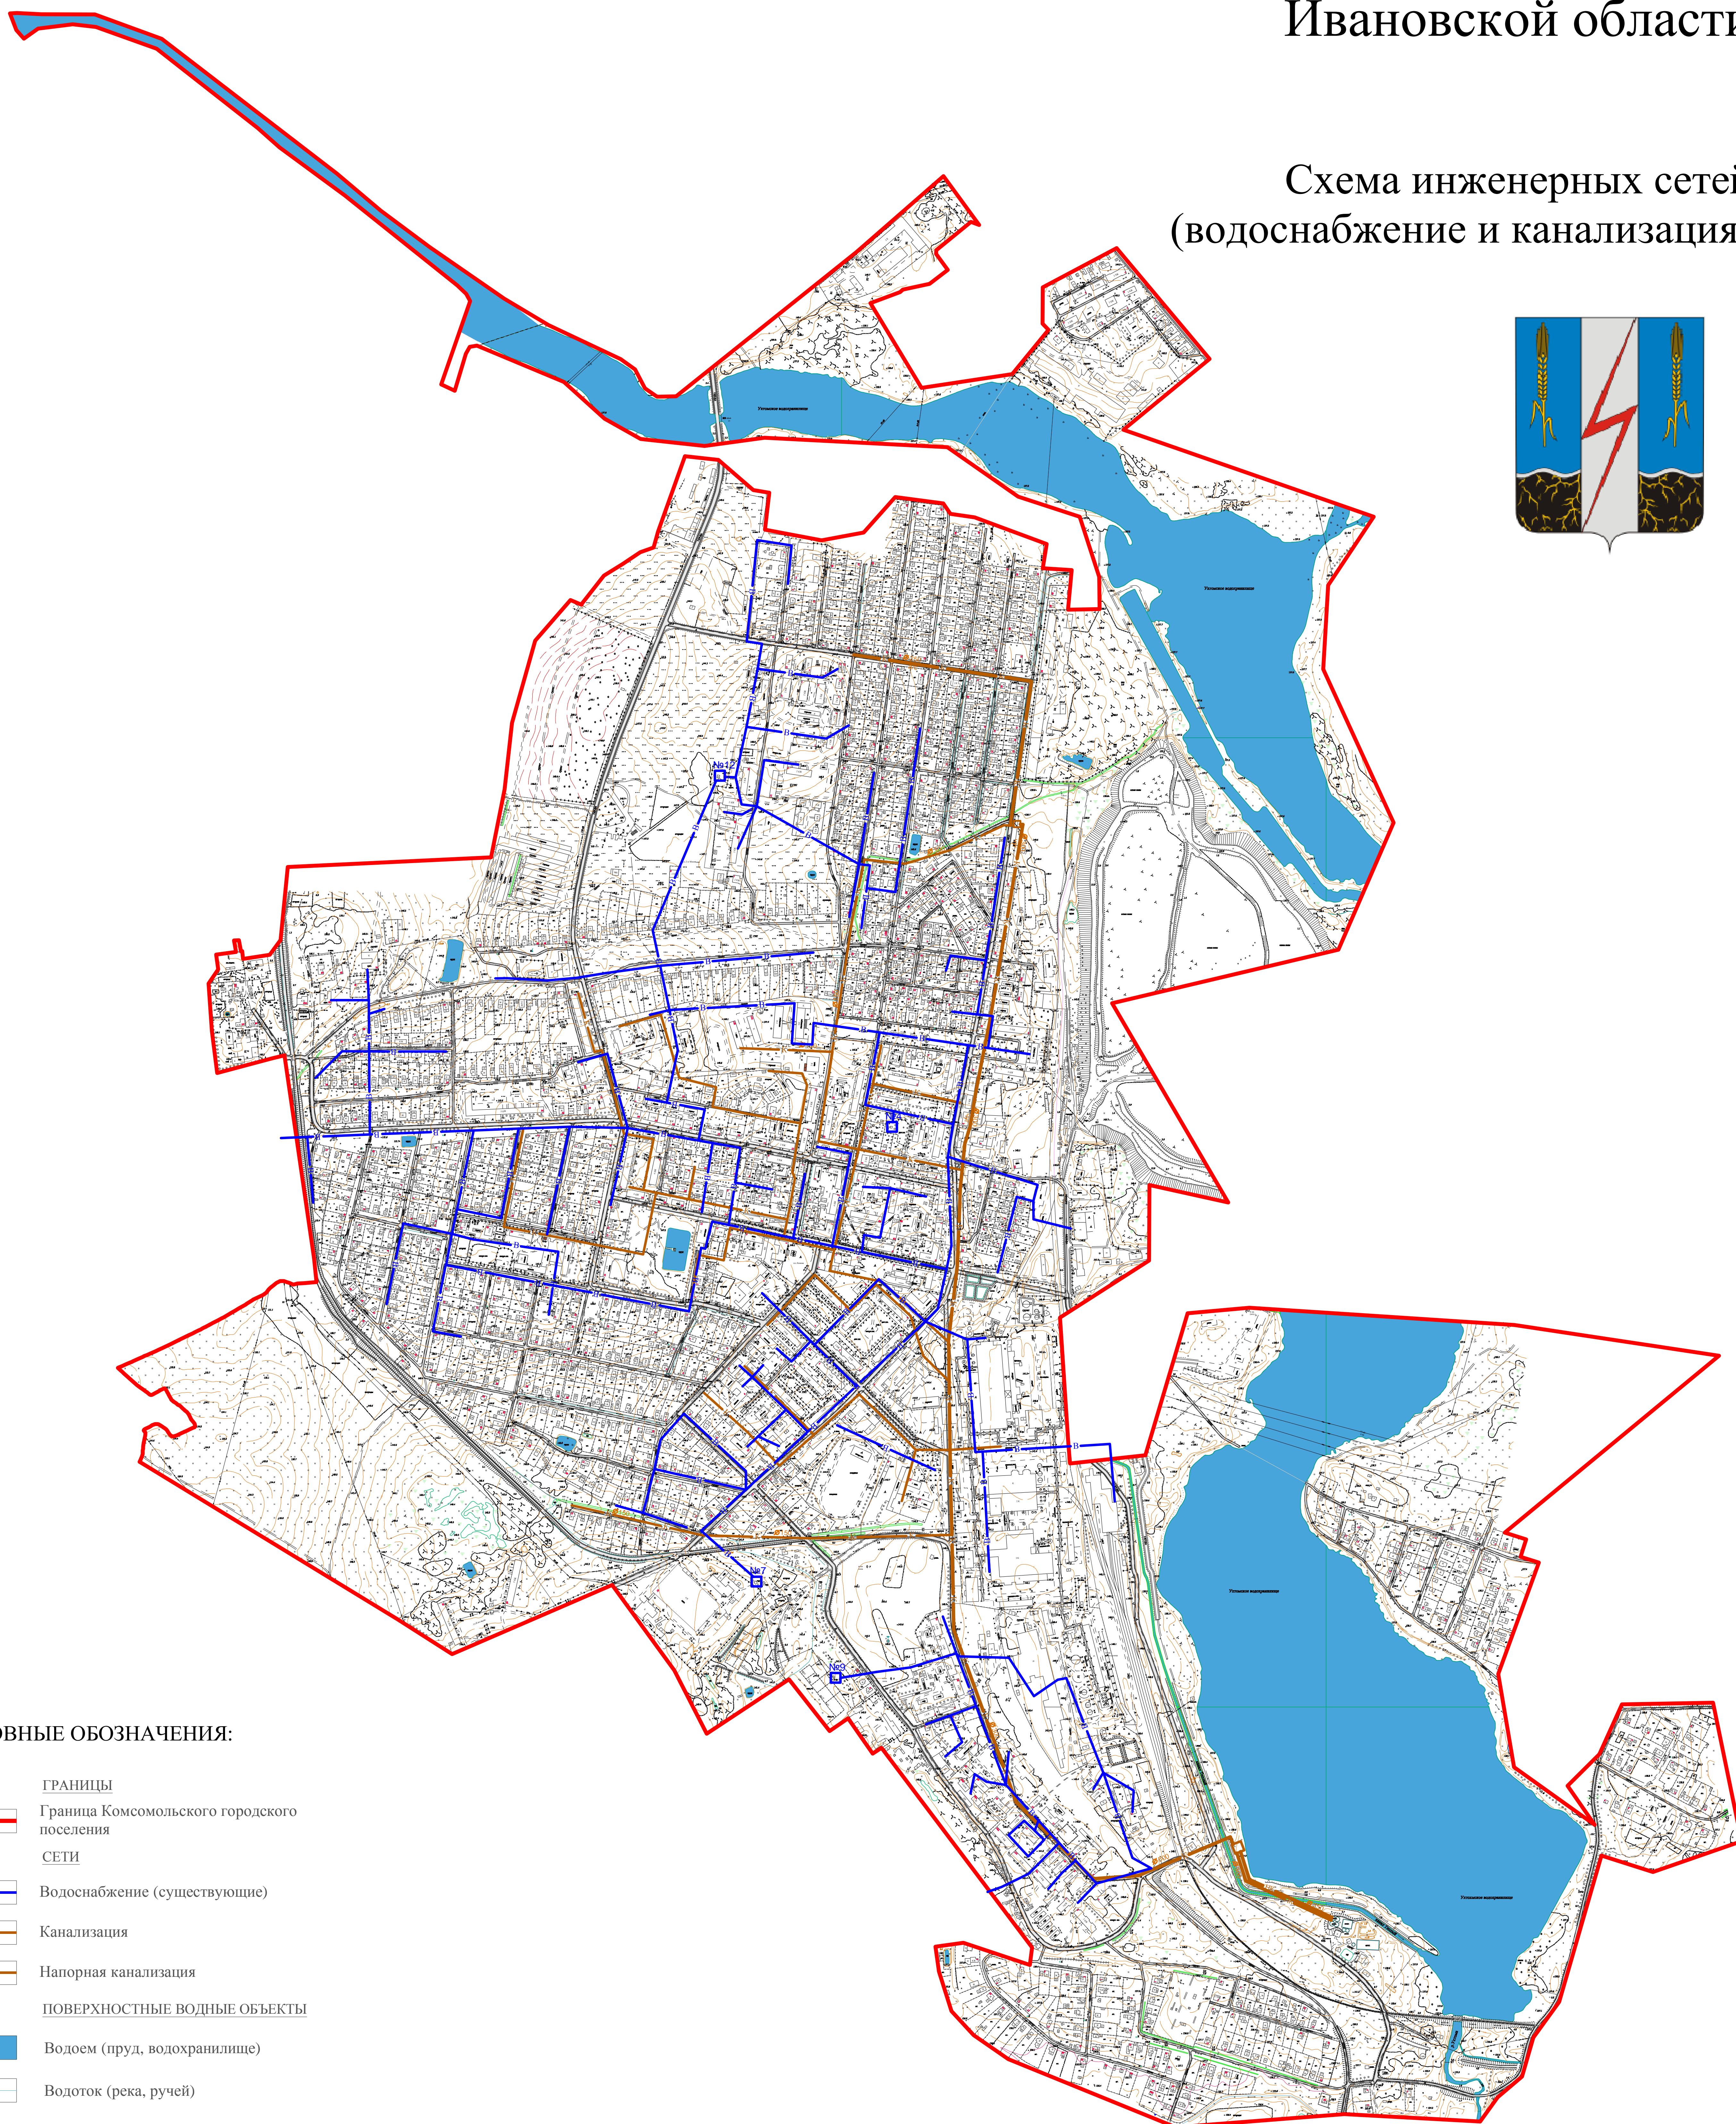

УСЛОВНЫЕ ОБОЗНАЧЕНИЯ:

- ГРАНИЦЫ**
- Граница Комсомольского городского поселения
- СЕТИ**
- Водоснабжение (существующие)
 - Канализация
 - Напорная канализация
- ПОВЕРХНОСТНЫЕ ВОДНЫЕ ОБЪЕКТЫ**
- Водоем (пруд, водохранилище)
 - Водоток (река, ручей)

						МК № 01(1466)/19		
						Внесение изменений в Генеральный план Комсомольского городского поселения Комсомольского муниципального района Ивановской области		
Изм.	Кол.	Лист	Резон.	Подпись	Дата			
Директор		Поступов				Стадия	Лист	Листов
ГИП		Белкина				II		
Исполнитель		Аксентьев				Схема инженерных сетей (водоснабжение и канализация)		ООО "БАЗА" г.Иваново
						М 1:10000		