


Утверждена

(наименование документа об утверждении, включая наименование
органов государственной власти или органов местного
самоуправления, принявших решение об утверждении схемы
или подписавших соглашение о передаче/присоединении земельных участков)

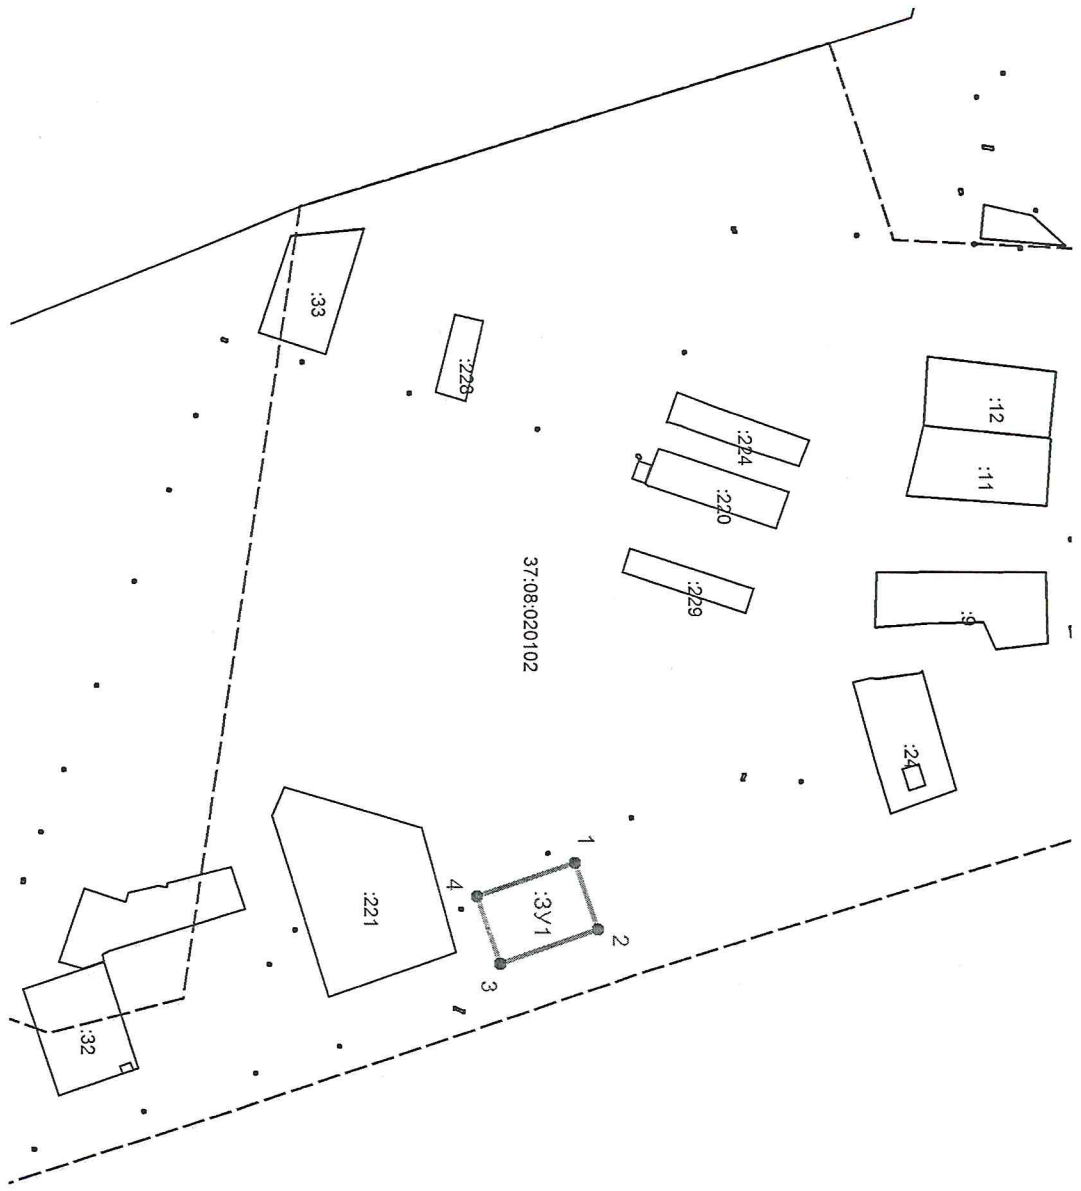

Условный номер земельного участка: 3У1	
Площадь земельного участка 918 кв.м.	
№ характерных точек границы	Координаты
1	X 330032.76 Y 2176821.56
2	X 330040.96 Y 2176845.06
3	X 330006.09 Y 2176857.16
4	X 329997.89 Y 2176833.70
Условные обозначения	
—	Существующая часть границы, имеющаяся в ГКН сведения о которой достаточны для определения ее местоположения
—	Вновь образованная часть границы, сведения о которой достаточны для определения ее местоположения
—	Граница населенного пункта
—	Граница кадастрового квартала
37:08:020102	кадастровый номер квартала
● 1	Обозначение и номер характерной точки 3У
:221	Номер объекта недвижимости стоящего на кадастровом учете по сведениям ГКН

Масштаб 1:2000