


Условные обозначения:

- 35 — номера характерных проектируемых красных линий
- Место размещения проектируемого линейного объекта газопровода среднего давления
- Место размещения проектируемого линейного объекта газопровода низкого давления
- Устанавливаемые красные линии для строительства линейного объекта (газопровода)
- Границы территории, в отношении которой осуществляется подготовка проекта планировки
- Границы зон планируемого размещения линейных объектов
- Границы зон с особыми условиями использования территории, подлежащие установлению в связи с размещением линейных объектов
- Существующие красные линии территории общего пользования (совпадают с линией застройки)
- Линия ЛЭП 0,4 кВ
- Существующий газопровод
- Граница кадастровых кварталов
- Граница земельных участков, поставленных на кадастровый учет
- 15 ж — Существующие объекты капитального строительства
- 2 сmp — Объекты незавершенного строительства

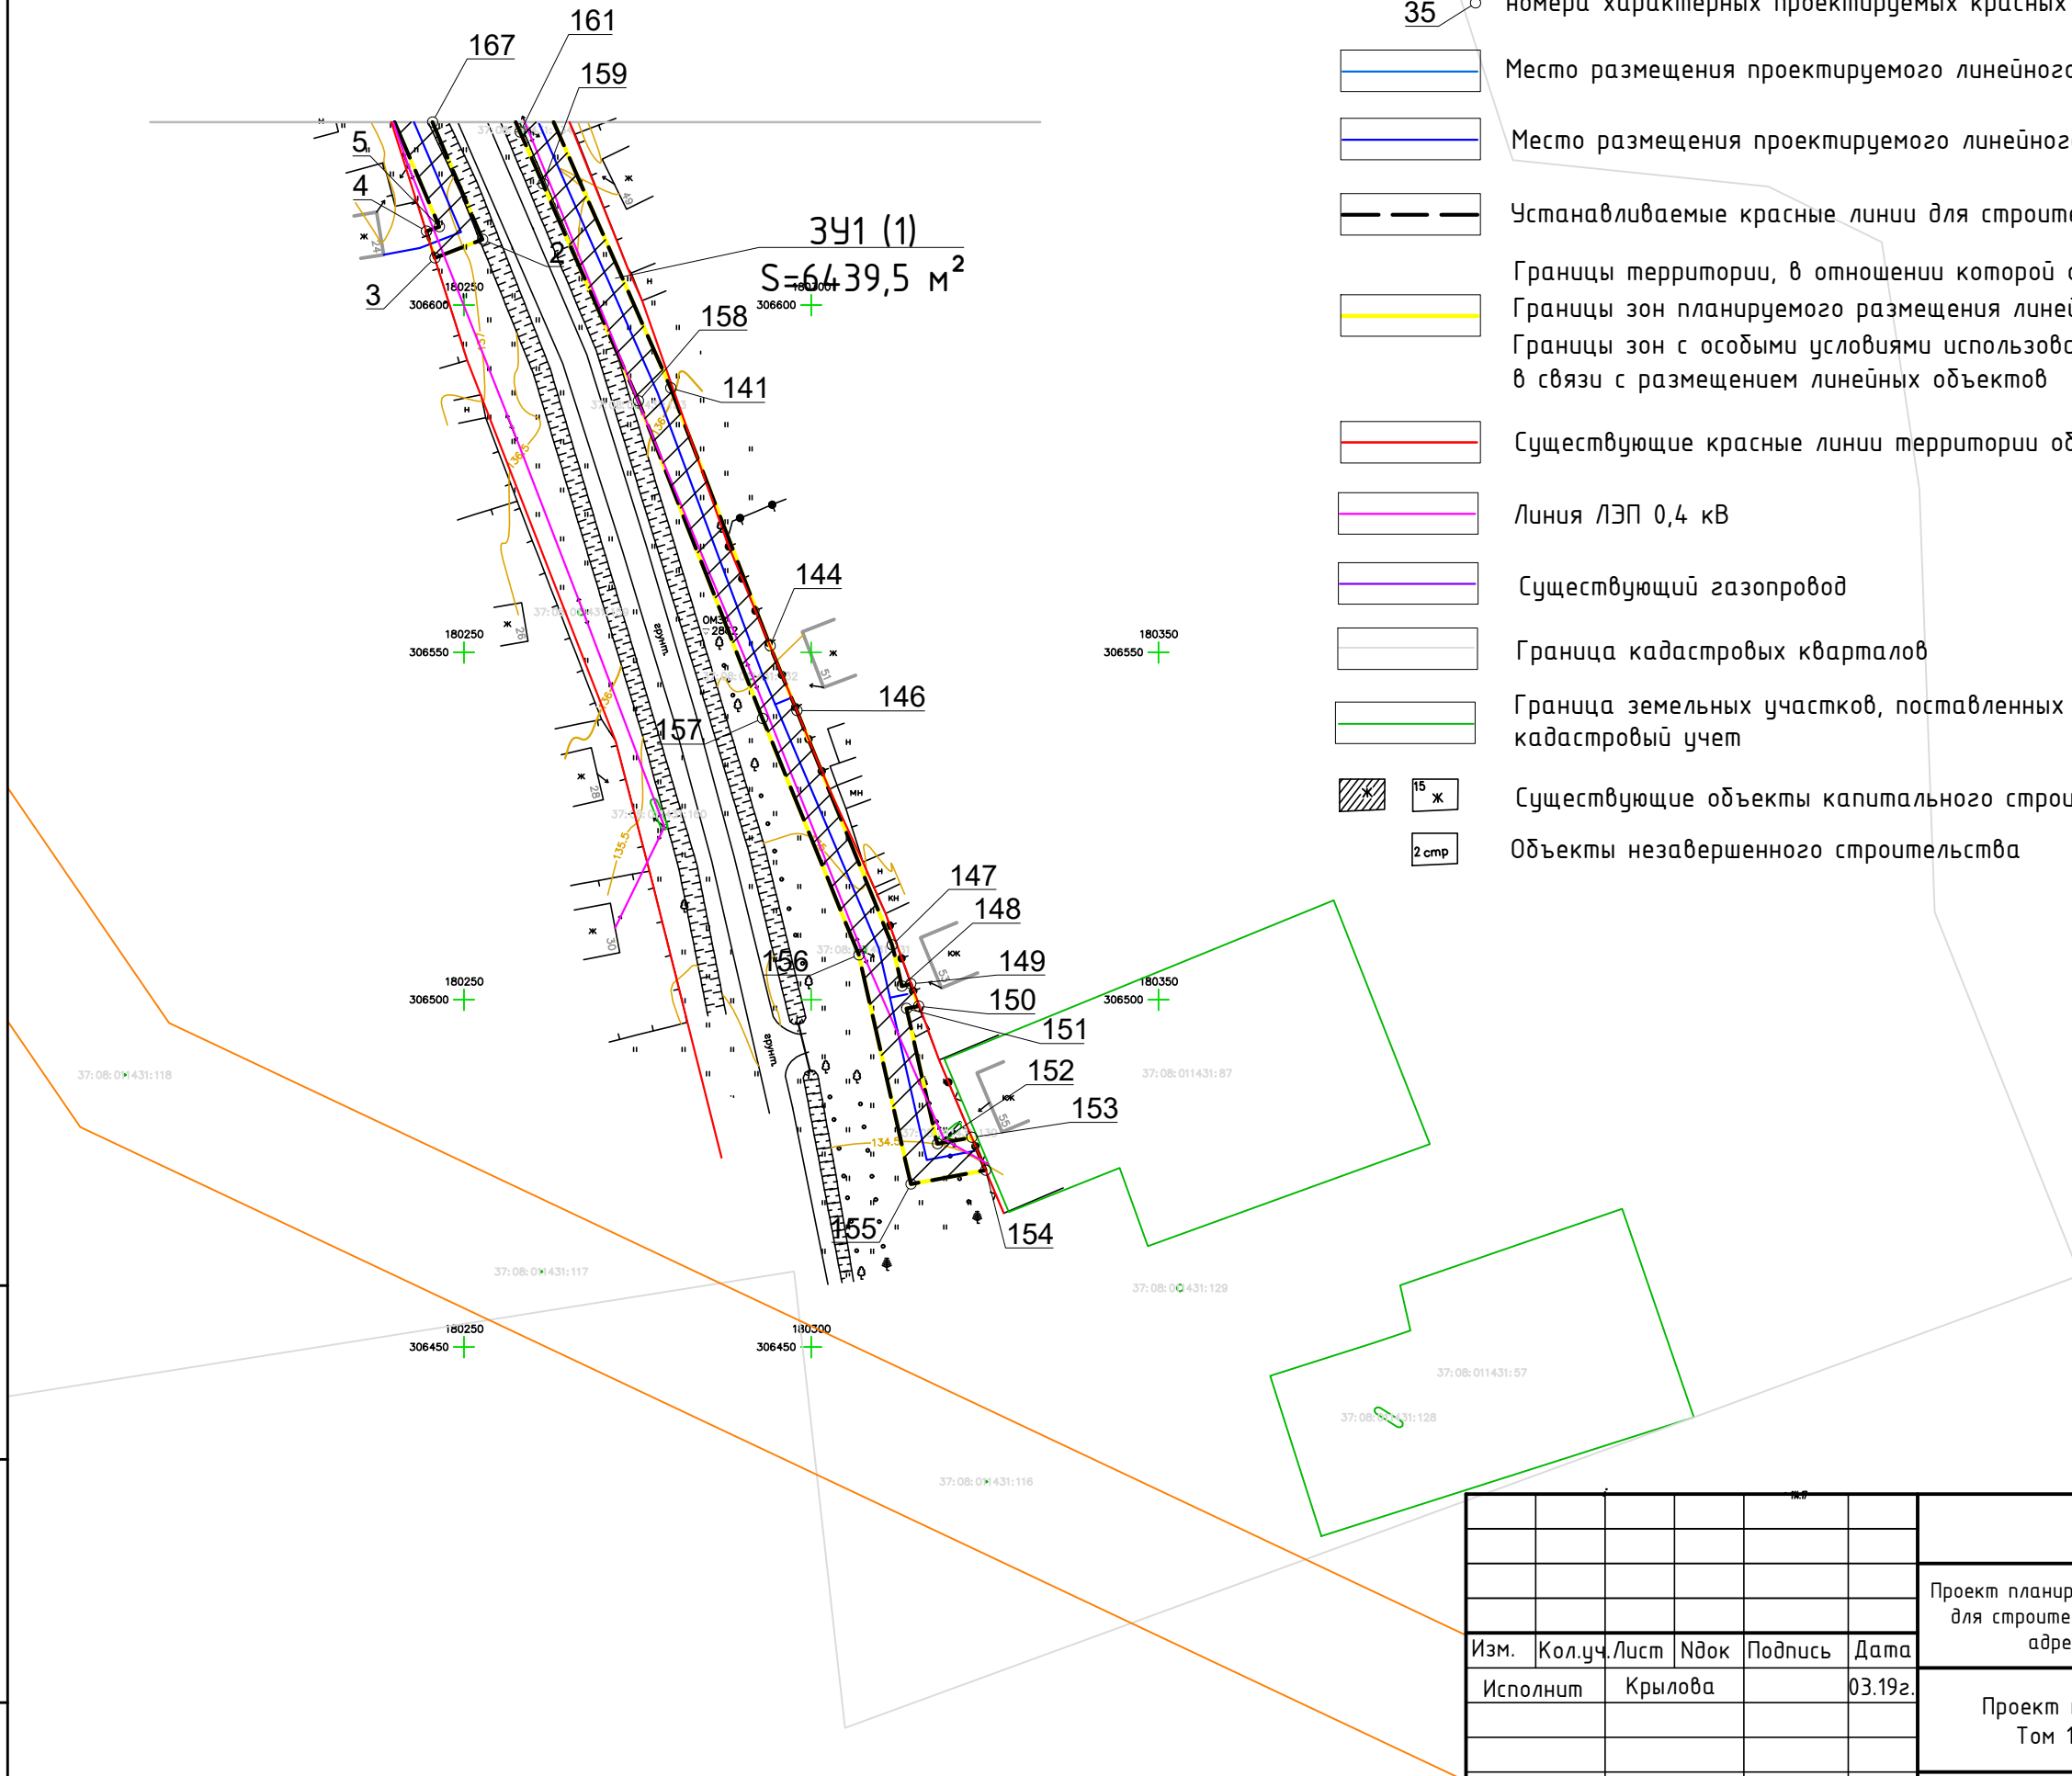

Взам. инв. №
Подп. и дата
Инв. № подл.

17/18 - ППТПМТ						
Проект планировки территории с проектом межевания территории в его составе для строительства сети газораспределения для газификации жилых домов по адресу: Ивановская область, Комсомольский район д.Тимоново.						
Изм.	Кол.уч.	Лист	№док	Подпись	Дата	
				Крылова	03.19г.	
				Проект планировки территории. Том 1. Графическая часть	Стадия р	Лист 2
				Чертёж планировки территории М 1:1000	ООО "Техногазпроект" г. Иваново	
		ГИП		Александрова		
				03.19г.		