


Внесение изменений в Генеральный план Комсомольского городского поселения Комсомольского муниципального района Ивановской области

Чертеж комплексного анализа
территории

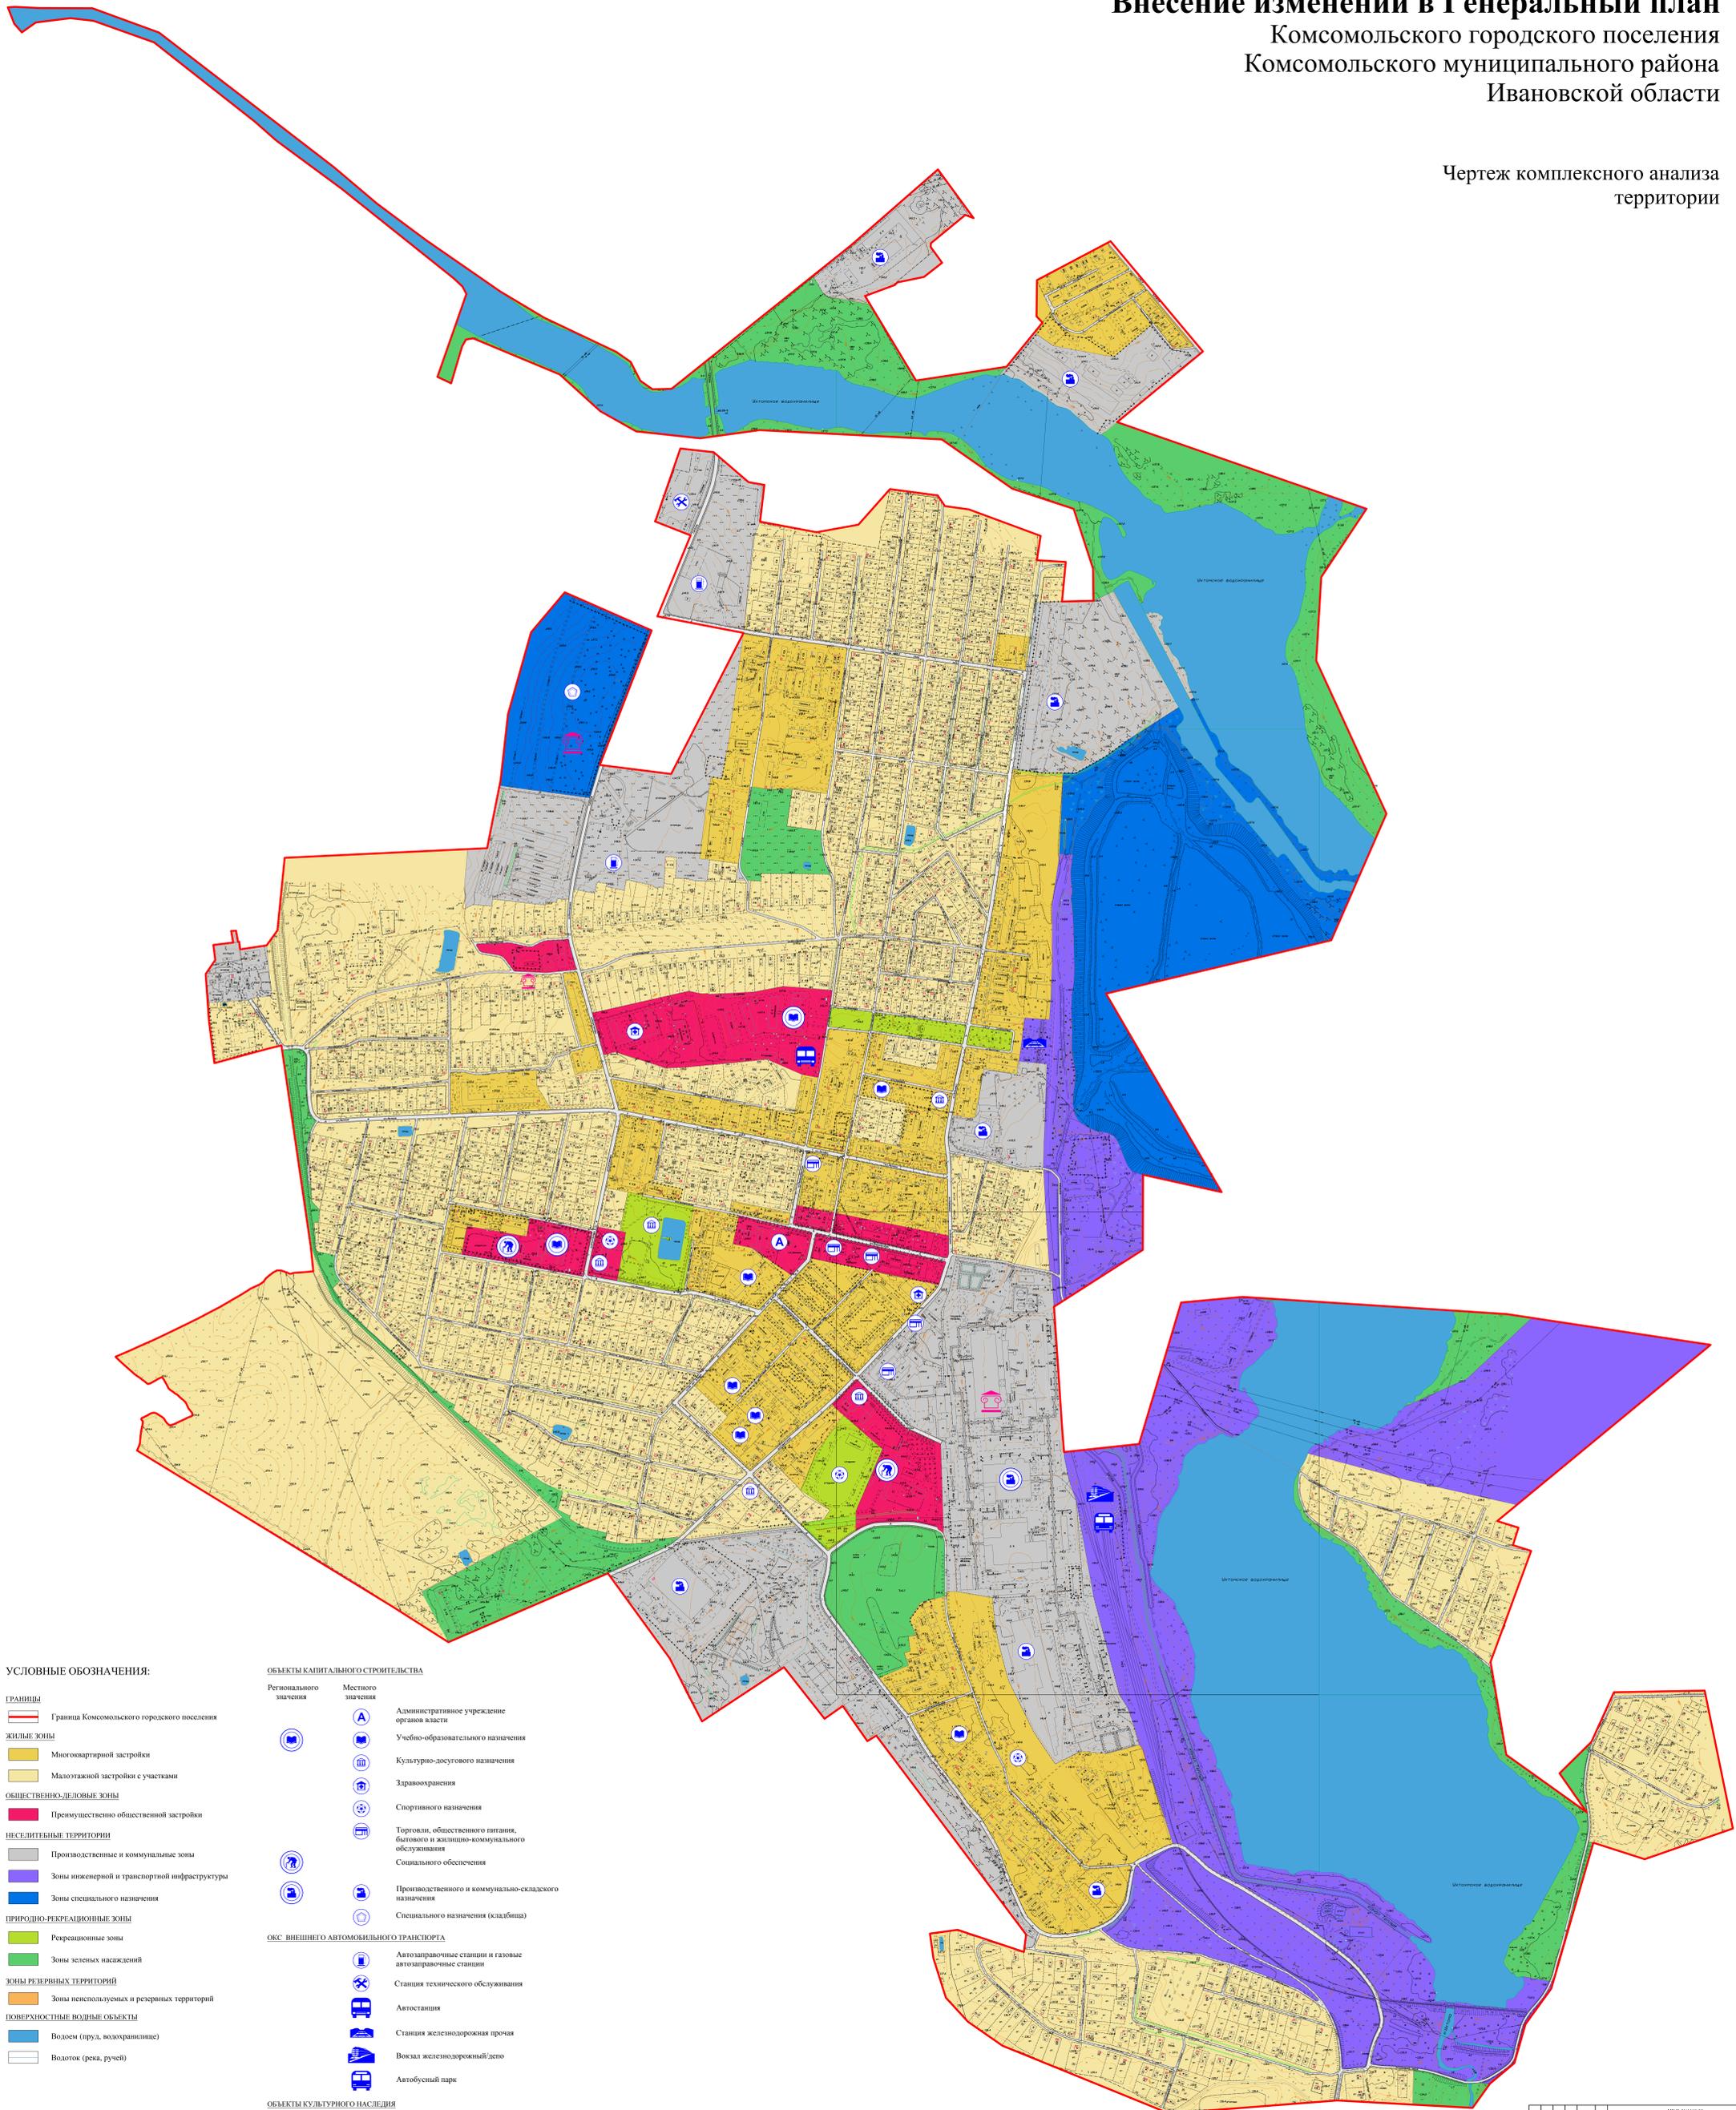

УСЛОВНЫЕ ОБОЗНАЧЕНИЯ:

- ГРАНИЦЫ**
 — Граница Комсомольского городского поселения
- ЖИЛЬНЫЕ ЗОНЫ**
 Многоквартирной застройки
 Малоэтажной застройки с участками
- ОБЩЕСТВЕННО-ДЕЛОВЫЕ ЗОНЫ**
 Преимущественно общественной застройки
- НЕСЛИТЕБНЫЕ ТЕРРИТОРИИ**
 Производственные и коммунальные зоны
 Зоны инженерной и транспортной инфраструктуры
 Зоны специального назначения
- ПРИРОДНО-РЕКРЕАЦИОННЫЕ ЗОНЫ**
 Рекреационные зоны
 Зоны зеленых насаждений
- ЗОНЫ РЕЗЕРВНЫХ ТЕРРИТОРИЙ**
 Зоны неиспользуемых и резервных территорий
- ПОВЕРХНОСТНЫЕ ВОДНЫЕ ОБЪЕКТЫ**
 Водоем (пруд, водохранилище)
 Водоток (река, ручей)

ОБЪЕКТЫ КАПИТАЛЬНОГО СТРОИТЕЛЬСТВА

- | | | | |
|--|--|--|--|
| | Регионального значения | | Местного значения |
| | Административное учреждение органов власти | | Учебно-образовательного назначения |
| | Культурно-досугового назначения | | Здравоохранения |
| | Спортивного назначения | | Торговли, общественного питания, бытового и жилищно-коммунального обслуживания |
| | Социального обеспечения | | Производственного и коммунально-складского назначения |
| | Специального назначения (складов) | | Автомобильного транспорта |

ОКС ВНЕШНЕГО АВТОМОБИЛЬНОГО ТРАНСПОРТА

- | | |
|--|---|
| | Автомобильные заправочные станции и газовые заправочные станции |
| | Станция технического обслуживания |
| | Автостанция |
| | Станция железнодорожная прочая |
| | Вокзал железнодорожный/депо |
| | Автобусный парк |

ОБЪЕКТЫ КУЛЬТУРНОГО НАСЛЕДИЯ

- | | |
|--|------------------------------|
| | Объекты культурного наследия |
|--|------------------------------|

М.П. № 01/04/010		Ивановская область, Комсомольский район	
Комсомольское городское поселение		Комсомольский муниципальный район	
Дата:	Исполнитель:	Исполнитель:	Исполнитель:
№:	№:	№:	№:
Дата:	Дата:	Дата:	Дата:
Чертеж комплексного анализа территории		М 1:500	
И.О. ЛАДУ		И.О. ЛАДУ	