

Схема образуемых и изменяемых земельных участков

Координаты земельного участка ЗУ 1

Номер п/п	X, м	Y, м
1.1	10308.27	8878.77
1.2	10308.52	8880.50
1.3	10308.98	8883.64
1.4	10313.31	8906.68
1.5	10313.57	8909.10
1.6	10313.64	8909.55
1.7	10283.50	8912.89
1.8	10283.46	8912.56
1.9	10284.09	8912.48
1.10	10282.36	8902.49
1.11	10281.29	8892.76
1.12	10280.63	8890.76
1.13	10277.19	8890.91
1.14	10276.16	8882.07

Координаты земельного участка ЗУ 2


Номер п/п	X, м	Y, м
2.1	10333.56	8851.44
2.2	10359.07	8849.42
2.3	10359.60	8855.28
2.4	10359.89	8858.31
2.5	10359.96	8859.07
2.6	10360.56	8864.83
2.7	10361.67	8874.68
2.8	10349.30	8876.20
2.9	10337.51	8876.33

Координаты земельного участка ЗУ 3

Номер п/п	X, м	Y, м
3.1	10331.00	8828.63
3.2	10330.67	8825.60
3.3	10336.71	8825.11
3.4	10356.60	8823.49
3.5	10357.85	8838.06
3.6	10358.24	8842.11
3.7	10359.07	8849.42
3.8	10333.56	8851.44

Координаты земельного участка ЗУ 4

Номер п/п	X, м	Y, м
4.1	10424.98	8971.84
4.2	10423.61	8963.17
4.3	10423.38	8961.35
4.4	10421.29	8948.47
4.5	10448.53	8942.13
4.6	10448.91	8945.02
4.7	10450.63	8958.24
4.8	10453.65	8957.93
4.9	10454.68	8965.46
4.10	10454.06	8965.52
4.11	10455.04	8967.52
4.12	10455.06	8867.65

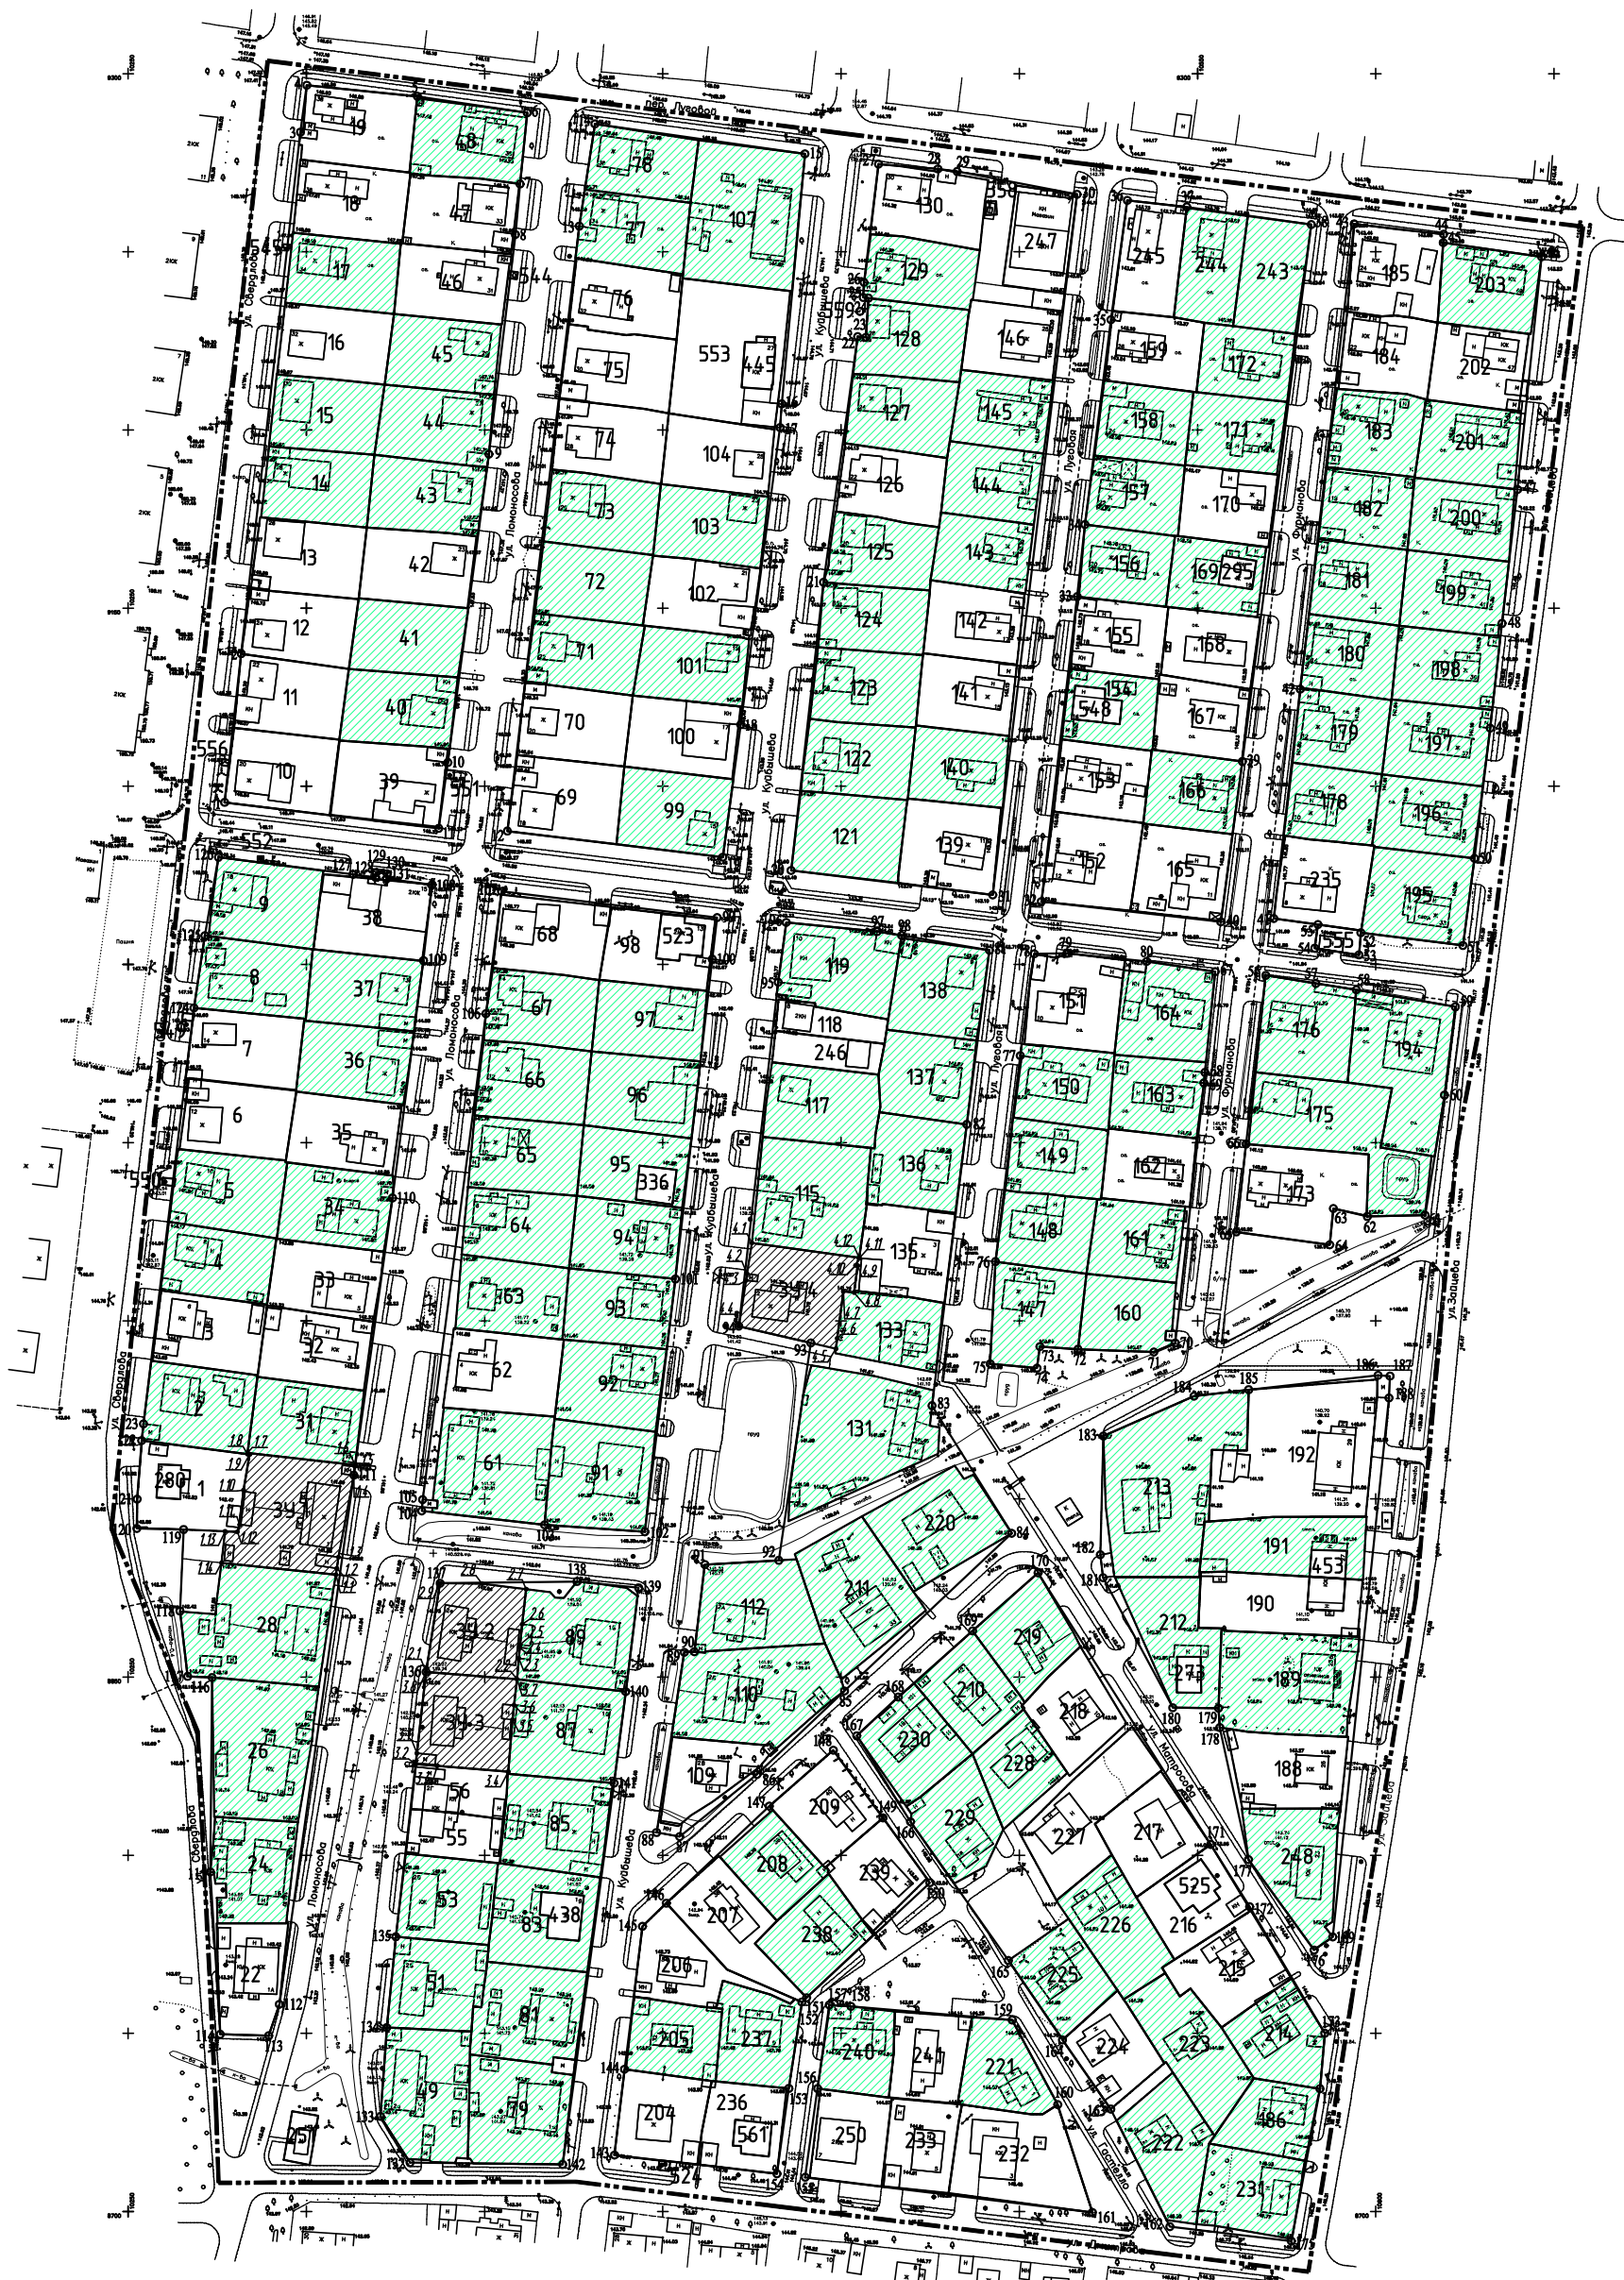

ОБРАЗУЕМЫЕ ЗЕМЕЛЬНЫЕ УЧАСТКИ

Номер участка	Площадь, кв.м	Проектируемое назначение	Примечание
ЗУ 1	951	Размещение индивидуальной жилой застройки с приусадебным участком	
ЗУ 2	636	Размещение индивидуальной жилой застройки с приусадебным участком	
ЗУ 3	670	Размещение индивидуальной жилой застройки с приусадебным участком	
ЗУ 4	715	Размещение индивидуальной жилой застройки с приусадебным участком	

УСЛОВНЫЕ ОБОЗНАЧЕНИЯ

- Граница планируемой территории (совпадает с границей кадастрового квартала 37:08:050303)
- Красные линии с номерами точек поворотных углов
- Существующие участки поставленные на кадастровый учет (см. Схема использования территории в период подготовки проекта планировки территории)
- Существующие объекты капитального строительства поставленные на кадастровый учет (см. Схема использования территории в период подготовки проекта планировки территории)
- Существующие участки поставленные на кадастровый учет с особой отметкой "Без координат границ"
- образуемые земельные участки

		М/И/1/520/17	
Проект планировки и межевания территории кадастрового квартала 37:08:050303 в городе Калужском			
Лит.	Коп.	Лист	Мас.
Разработал	Антюхов	Подпись	08.17
		Проект межевания	стадия лист листов
			Р 3
Н.контр.	Кочина	08.17	ООО СКБ "Проект" г. Москва
		Схема образуемых и изменяемых земельных участков № 1:300	формат А3

Совласовано
Лит. Москва
Подпись и дата (СБЗ/ИИ/И/М)