Чертеж красных линий
(М 1:500)

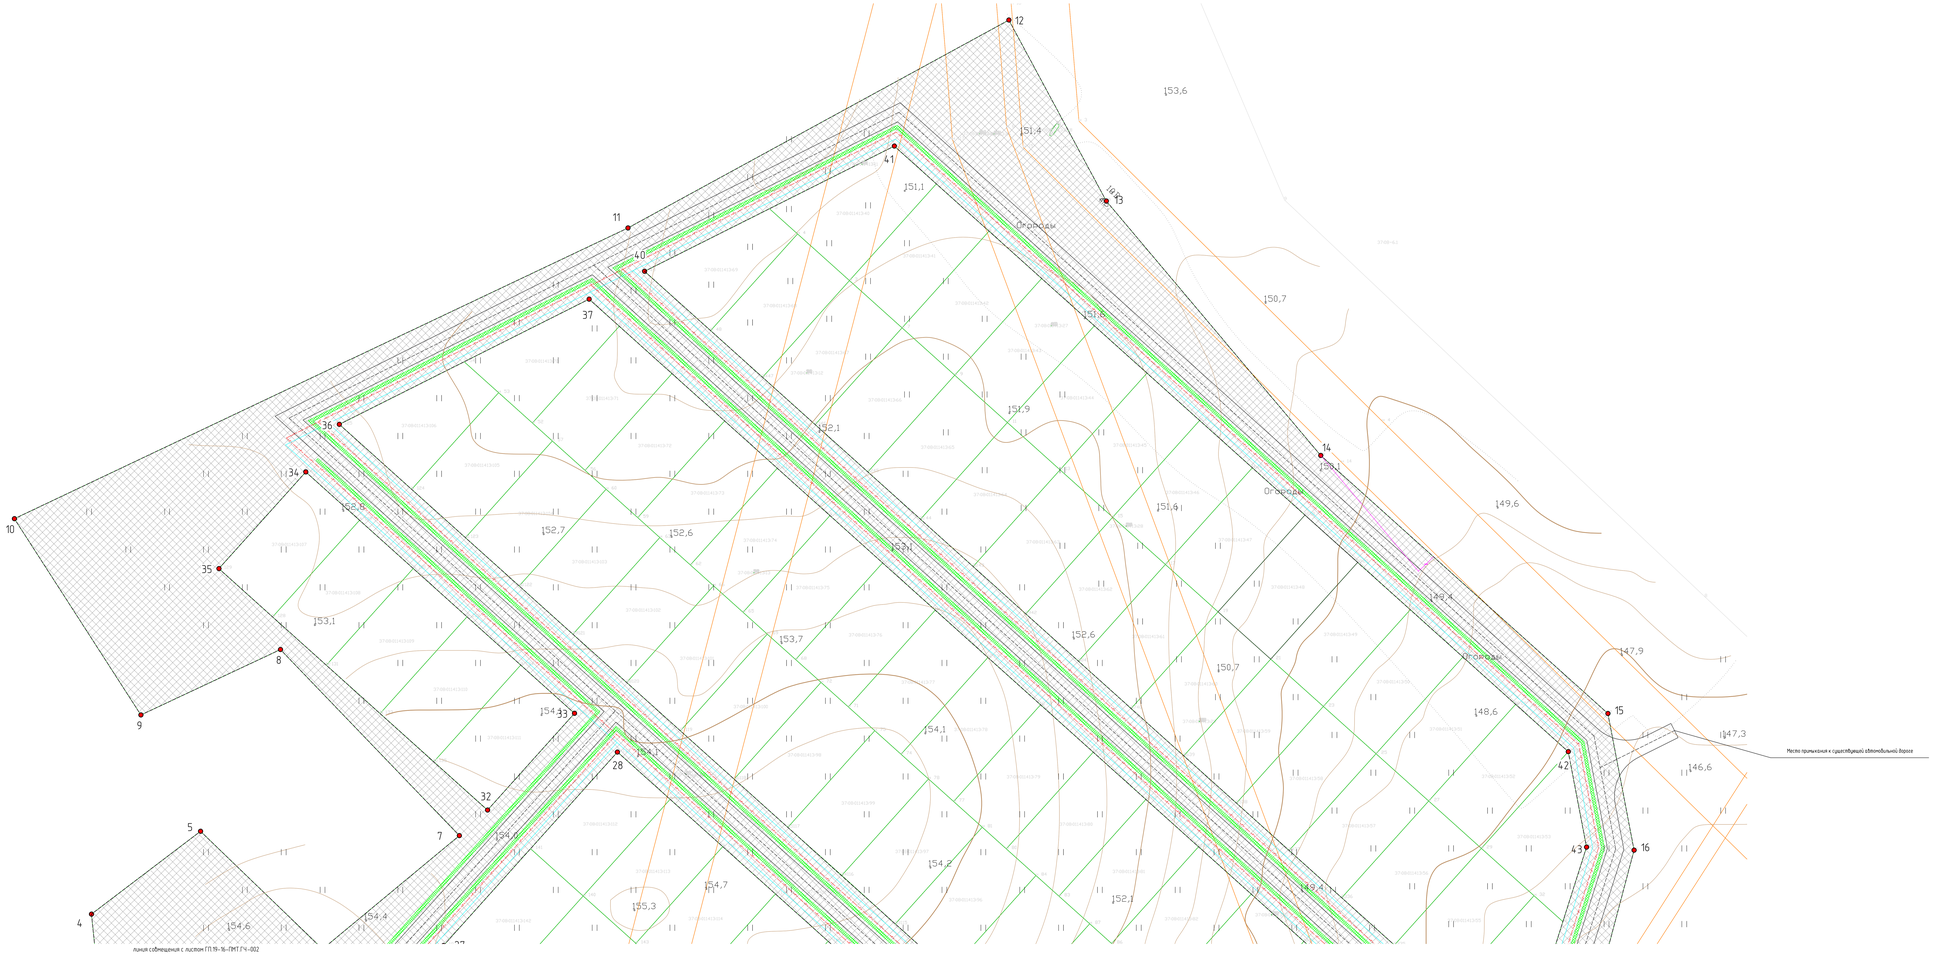

Каталог координат характерных точек границы зон планируемого размещения линейного объекта, границы красных линий

№ п/п	X точки	Y точки	Угол	Длина	Направление		
1	6308270.5300	2177950.4000	76°25'52"	209,06	1	-	2
2	6308383.6500	2177774.5900	3°2'9"	257,24	2	-	3
3	6308511.1900	2177551.1900	54°21'32"	53,62	3	-	4
4	6308564.5300	2177545.6600	58°41'11"	47,40	4	-	5
5	6308593.2100	2177583.4000	81°11'51"	58,71	5	-	6
6	6308552.4500	2177625.6600	96°20'56"	61,64	6	-	7
7	6308591.7000	2177672.9600	85°49'29"	89,31	7	-	8
8	6308656.1000	2177611.0700	71°15'10"	53,28	8	-	9
9	6308633.4600	2177562.7700	82°18'33"	80,80	9	-	10
10	6308701.3800	2177518.9900	97°26'50"	234,96	10	-	7
11	6308802.0100	2177731.3200	3°16'8"	150,17	11	-	12
12	6308873.9600	2177863.1400	90°19'57"	72,20	12	-	13
13	6308811.3200	2177896.8600	11°49'50"	115,13	13	-	14
14	6308723.2700	2177971.0700	37°12'23"	133,59	14	-	11
15	6308633.9600	2178070.4400	25°41'51"	48,18	15	-	16
16	6308586.6700	2178079.5000	1°13'16"	94,21	16	-	17
17	6308495.6000	2178055.3500	6°2'43"	103,66	17	-	18
18	6308395.9900	2178026.6500	0°0'00"	16,79	18	-	19
19	6308380.4400	2178020.3300	0°0'00"	7,96	19	-	20
20	6308373.0700	2178017.3300	24°13'27"	68,11	20	-	21
21	6308309.9600	2177991.7000	76°25'52"	57,18	21	-	1
22	6308389.3400	2177783.3300	101°36'17"	24,80	22	-	23
23	6308407.8346	2177799.9449	90°0'00"	196,11	23	-	24
24	6308538.8663	2177654.0975	90°0'00"	45,01	24	-	25
25	6308505.3913	2177624.0230	90°0'00"	98,11	25	-	26
26	6308439.8363	2177697.0215	168°23'37"	100,04	26	-	22
27	6308553.6653	2177667.4998	89°59'43"	89,93	27	-	28
28	6308620.6025	2177727.6530	89°59'50"	361,75	28	-	29
29	6308378.8500	2177996.7600	114°20'41"	63,10	29	-	30
30	6308318.6700	2177977.6700	151°16'53"	32,51	30	-	31
31	6308296.1700	2177954.1100	94°22'53"	385,29	31	-	27
32	6308600.5500	2177682.7400	89°58'10"	44,98	32	-	33
33	6308634.0255	2177712.8139	90°0'00"	125,00	33	-	34
34	6308717.5670	2177619.8263	90°0'00"	44,92	34	-	35
35	6308684.1000	2177589.7700	90°0'00"	124,99	35	-	32
36	6308734.0474	2177631.4307	68°34'23"	96,68	36	-	37
37	6308777.3700	2177717.8700	111°27'25"	423,99	37	-	38
38	6308493.9300	2178033.2800	114°20'37"	98,78	38	-	39
39	6308399.7700	2178003.4100	65°39'22"	500,05	39	-	36
40	6308787.0000	2177737.0800	68°34'43"	98,78	40	-	41
41	6308830.3400	2177823.5000	111°25'15"	96,67	41	-	42
42	6308620.7600	2178056.7100	142°47'16"	313,54	42	-	43
43	6308587.7100	2178063.0400	151°33'8"	76,44	43	-	44
44	6308514.8500	2178039.9200	65°39'38"	407,09	43	-	40

37:08:011413:126 – границы земельных участков (номер участка)

27 28 26 29 – границы планируемого места размещения объектов инфраструктуры

26 – поворотные точки границы зон планируемого размещения линейного объекта (красных линий)

– сети водоснабжения

– сети электроснабжения

– границы временного отвода на период строительно-монтажных работ

– границы протуров

1. Система высот – Балтийская 1977.
2. Точная координатная привязка 0,5 м.
3. Высота подъема линии электропередачи – 10 м.
4. Объекты федерального, регионального, местного значения отсутствуют.
5. Объекты федерального, регионального, местного значения отсутствуют.

						ГП.19-16-ППТ.ГЧ-001		
Изм.	Кол.уч.	Лист	N док.	Подп.	Дата	«Проект планировки и межевания территории в пределах земельного участка с кадастровым номером 37:08:011413:126»		
Разраб.	Грачев				18.12.19	Проект планировки территории. Особая часть	Стадия	Лист	Листов
Пров.	Ивин				18.12.19			1	
Нач. отд.	Ивин				18.12.19	Чертеж красных линий (М 1:500). Чертеж границ зон планируемого размещения линейного объекта (М 1:500)	ГАЛАКТ ГЕОДЕЗИЯ		
Н. контр.	Пастухов				18.12.19				
ГИП	Ежкин				18.12.19				

Формат А1х4