


Разбивочный чертеж красных линий

ВЕДОМОСТЬ КООРДИНАТ ПОВОРОТНЫХ ТОЧЕК КРАСНЫХ ЛИНИЙ

№ точки	Координаты	
	X	Y
1	10277.06	9095.49
2	10281.72	9137.21
3	10298.33	9283.57
4	10300.11	9296.74
5	10331.12	9293.64
6	10361.94	9289.05
7	10359.95	9269.04
8	10358.63	9254.87
9	10351.20	9193.23
10	10339.70	9106.68
11	10337.11	9088.20
12	10356.39	9087.43
13	10376.54	9257.20
14	10380.94	9285.90
15	10439.86	9277.49
16	10433.37	9207.32
17	10432.88	9200.67
18	10421.85	9117.30
19	10416.80	9080.12
20	10435.97	9076.39
21	10445.07	9157.29
22	10454.65	9226.19
23	10456.98	9226.04
24	10457.71	9237.01
25	10456.21	9237.18
26	10456.43	9241.42
27	10460.52	9274.59
28	10477.16	9273.24
29	10482.52	9272.54
30	10516.20	9266.11
31	10492.53	9069.49
32	10506.17	9067.65
33	10516.24	9153.24
34	10518.42	9173.44
35	10525.72	9230.95
36	10530.31	9264.44
37	10546.99	9262.60
38	10581.90	9257.63
39	10562.56	9106.06
40	10556.54	9061.99
41	10571.39	9062.91
42	10578.81	9127.24
43	10593.97	9257.81
44	10619.02	9254.96
45	10618.92	9252.54
46	10646.53	9248.61
47	10639.76	9183.30
48	10635.43	9145.71
49	10632.11	9116.34
50	10627.70	9079.77
51	10624.44	9055.33
52	10595.81	9058.92
53	10595.27	9052.67
54	10582.87	9054.55
55	10583.79	9061.20
56	10569.14	9046.93
57	10583.19	9044.68
58	10594.54	9042.87
59	10622.32	9038.11
60	10619.28	9013.34
61	10613.84	8979.62
62	10597.62	8979.27
63	10588.09	8981.51
64	10587.07	8971.31
65	10560.88	8974.93
66	10563.59	8999.60
67	10554.94	9047.98
68	10545.09	9019.69
69	10551.78	9016.73
70	10543.72	8943.77
71	10537.75	8941.23
72	10516.46	8942.02
73	10505.79	8942.76
74	10504.97	8936.70
75	10491.82	8937.95
76	10493.31	8966.61
77	10500.26	9024.39
78	10504.20	9052.99
79	10513.38	9053.15
80	10535.74	9050.87
81	10491.60	9053.99
82	10485.27	9005.11
83	10475.52	8926.18
84	10497.85	8890.34
85	10450.95	8846.10
86	10426.41	8822.69
87	10404.71	8805.25
88	10398.23	8806.39
89	10406.02	8856.94
90	10408.83	8857.10
91	10411.78	8881.58
92	10432.53	8882.77
93	10441.50	8943.77
94	10421.29	8948.47
95	10432.34	9045.02
96	10434.60	9061.81
97	10460.11	9059.22
98	10467.00	9058.16
99	10415.24	9063.14
100	10413.87	9051.49
101	10403.53	8961.72
102	10394.95	8890.79
103	10366.79	8892.74
104	10332.35	8896.64
105	10332.60	8899.82
106	10350.37	9036.21
107	10354.73	9070.50
108	10335.29	9072.42
109	10332.84	9051.09
110	10324.18	8984.49
111	10313.31	8906.68
112	10292.41	8758.19
113	10289.43	8749.38
114	10275.82	8749.74
115	10273.06	8795.31
116	10273.54	8849.88
117	10266.69	8850.20
118	10264.53	8868.54
119	10265.54	8891.41
120	10252.43	8891.72
121	10252.53	8899.93
122	10253.78	8916.41
123	10254.29	8921.03
124	10268.45	9037.81
125	10271.53	9086.07
126	10275.24	9080.08
127	10313.10	9075.30
128	10319.41	9074.45
129	10319.59	9075.77
130	10322.65	9075.43
131	10322.45	9074.03
132	10329.09	8713.71
133	10320.78	8726.70
134	10322.51	8751.63
135	10325.09	8777.12
136	10333.56	8851.44
137	10337.51	8876.33
138	10375.91	8876.82
139	10393.21	8875.06
140	10389.58	8845.93
141	10386.30	8820.24
142	10371.90	8713.26
143	10386.43	8715.85
144	10389.24	8739.96
145	10394.28	8780.05
146	10400.99	8786.55
147	10429.85	8813.78
148	10447.82	8829.49
149	10461.74	8810.48
150	10474.93	8792.29
151	10440.32	8760.00
152	10439.01	8758.80
153	10435.35	8734.56
154	10432.90	8710.62
155	10439.94	8709.64
156	10443.40	8734.54
157	10446.67	8758.00
158	10452.79	8757.57
159	10498.00	8753.75
160	10510.79	8730.05
161	10520.49	8699.74
162	10542.23	8695.76
163	10525.65	8728.78
164	10512.10	8748.16
165	10496.91	8770.48
166	10469.49	8809.37
167	10454.38	8833.52
168	10466.04	8844.36
169	10486.87	8862.95
170	10505.25	8879.26
171	10553.67	8803.03
172	10564.64	8785.55
173	10585.70	8750.01
174	10584.34	8734.48
175	10576.34	8691.70
176	10582.70	8773.40
177	10564.30	8798.77
178	10556.25	8835.82
179	10555.87	8841.26
180	10543.04	8841.40
181	10523.49	8877.92
182	10522.72	8884.36
183	10523.58	8917.68
184	10549.00	8928.86
185	10564.33	8930.66
186	10600.67	8934.68
187	10604.00	8934.48
188	10603.68	8928.34
189	10587.92	8777.08

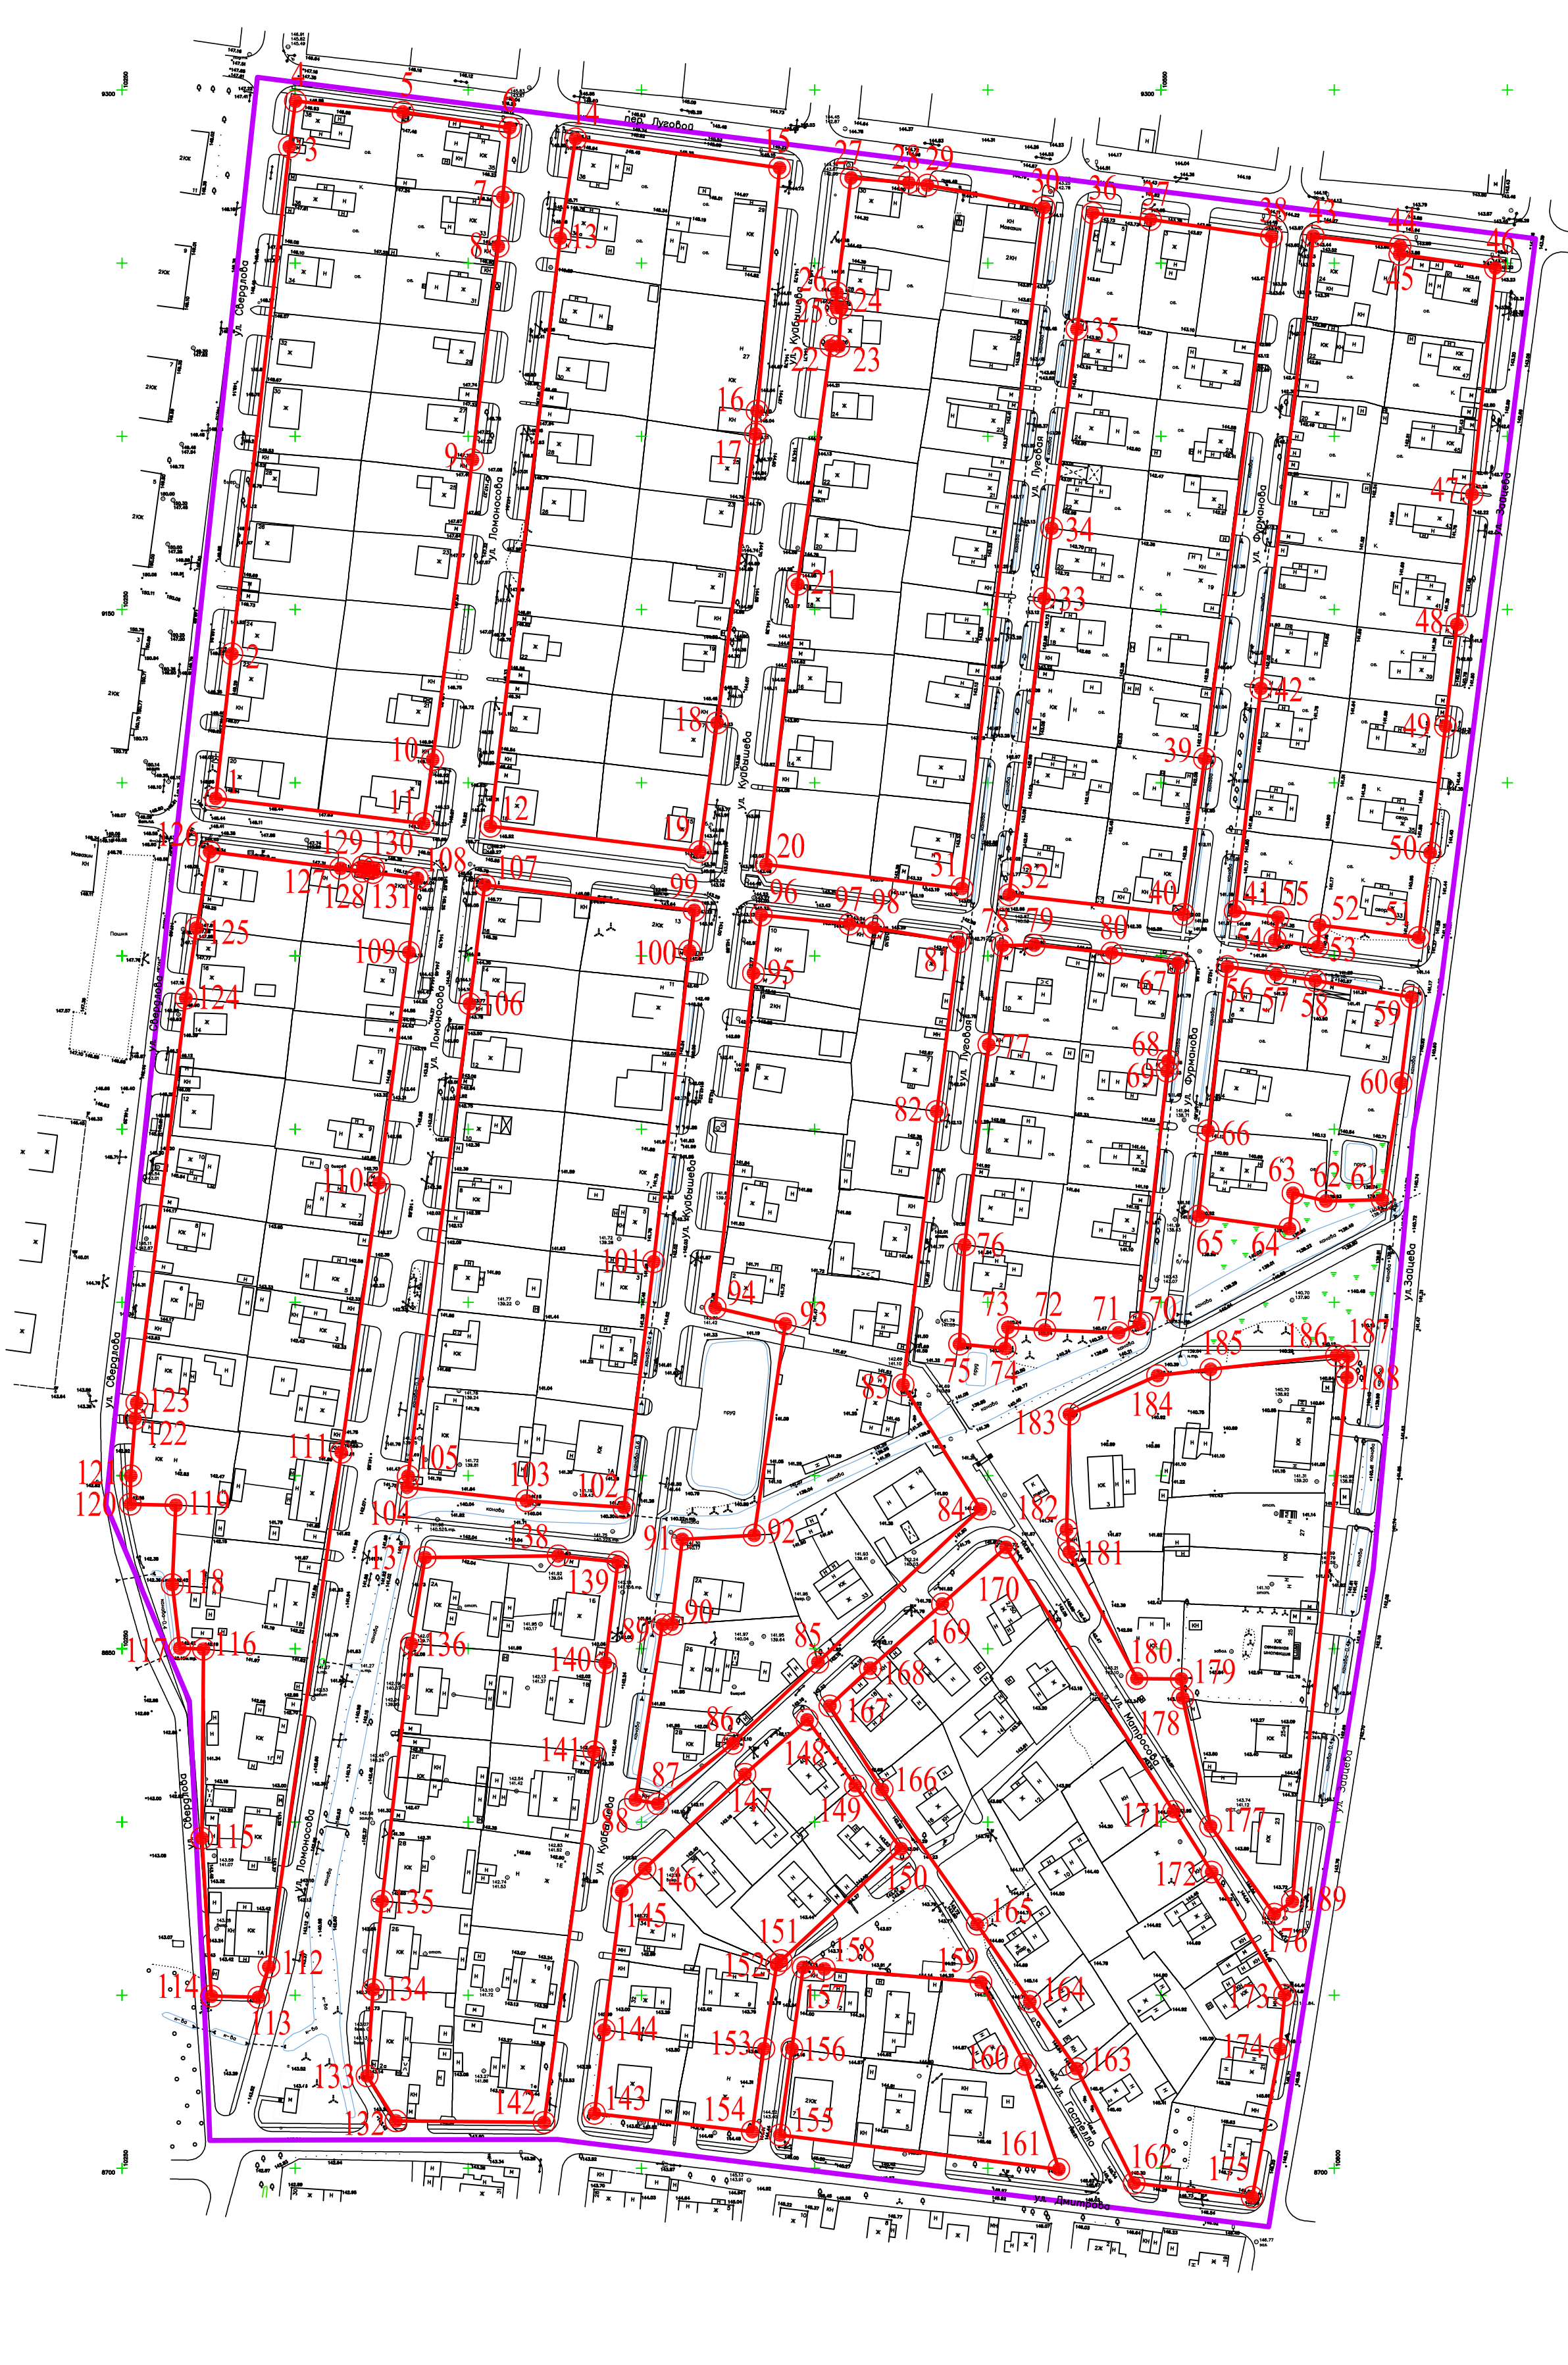

УСЛОВНЫЕ ОБОЗНАЧЕНИЯ

- Граница планируемой территории
- Красные линии
- Номера точек поворотных углов красной линии

ММН/1/52/17					
Проект планировки и межевания территории кадастрового квартала 37:08:050303 в городе Комсомольске					
Изм	Кол-во	Лист	Наим	Подп	Дата
			Антилов		08.17
Основная часть				Страница	Лист
				Р	2
И.контр.	Кучмина			000 СКБ "Проект" г.Иваново	
					08.17
Разбивочный чертеж красных линий М 1:1000					