


ГЕНЕРАЛЬНЫЙ ПЛАН Писцовского сельского поселения Комсомольского муниципального района Ивановской области

Карта инженерной и транспортной инфраструктуры

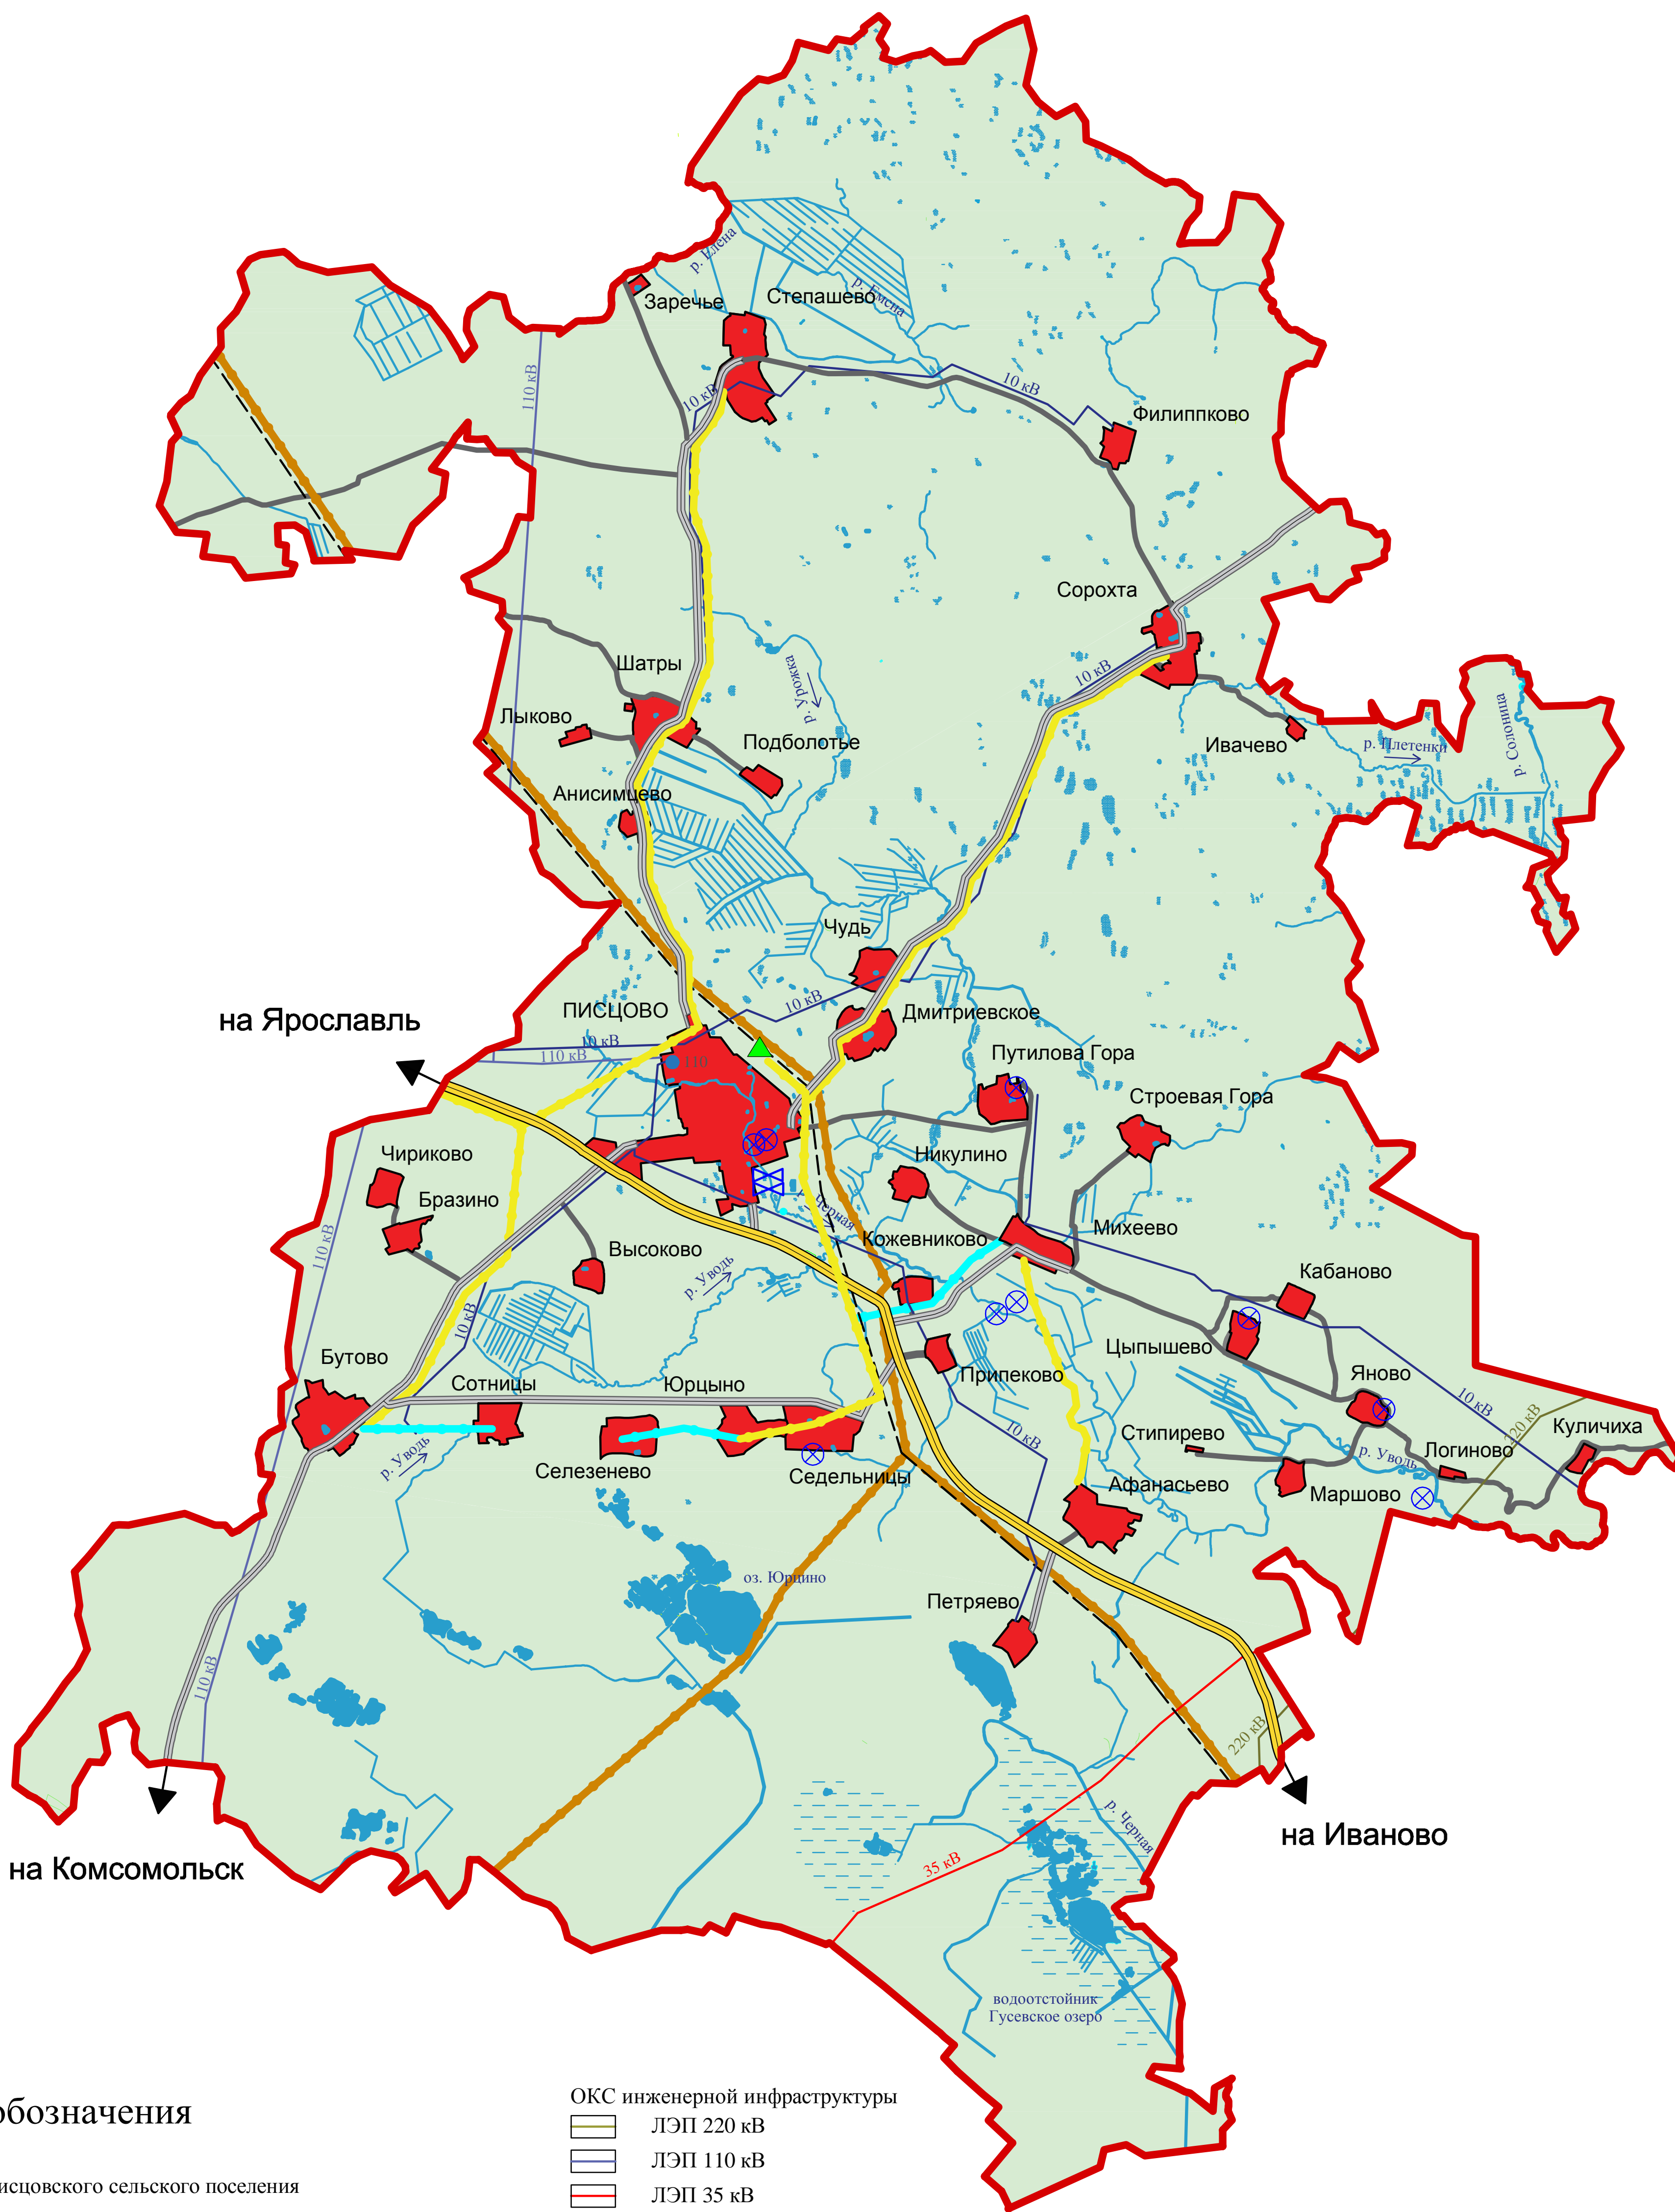

Условные обозначения

- Границы**
- Граница Писцовского сельского поселения
 - Граница населенных пунктов
 - Зона градостроительного использования

- Поверхностные водные объекты**
- Водоем (озеро, пруд, водохранилища)
 - Водоток (река, ручей, канал)
 - Болото

- ОКС внешнего автомобильного транспорта**
- Автомобильная дорога обычного типа регионального значения
 - Автомобильная дорога обычного типа межмуниципального значения
 - Автомобильная дорога обычного типа местного значения

- ОКС инженерной инфраструктуры**
- ЛЭП 220 кВ
 - ЛЭП 110 кВ
 - ЛЭП 35 кВ
 - ЛЭП 10 кВ
 - Подстанция 110 кВ
 - Газопровод межпоселковый (высокого давления)
 - Газопровод межпоселковый (низкого давления)
 - Проектируемый газопровод межпоселковый
 - Нефтепровод
 - ГРС
 - Артезианская скважина
 - Очистные сооружения

					Контракт №17 от 16.04.2019							
					Внесение изменений в Генеральный план и в Правила землепользования и застройки Писцовского сельского поселения Комсомольского муниципального района Ивановской области							
Изм.	Код	Лист	Масш.	Подпись	Дата	Материалы по обоснованию	масшт.	лист	листов			
Директор	Постнов	Беляева			05.19					1:25000	2	2
ГИП					05.19							
Архитектор	Кубышкина				05.19	Карта инженерной и транспортной инфраструктуры территории						